Rekonstrukce silnice - průtah

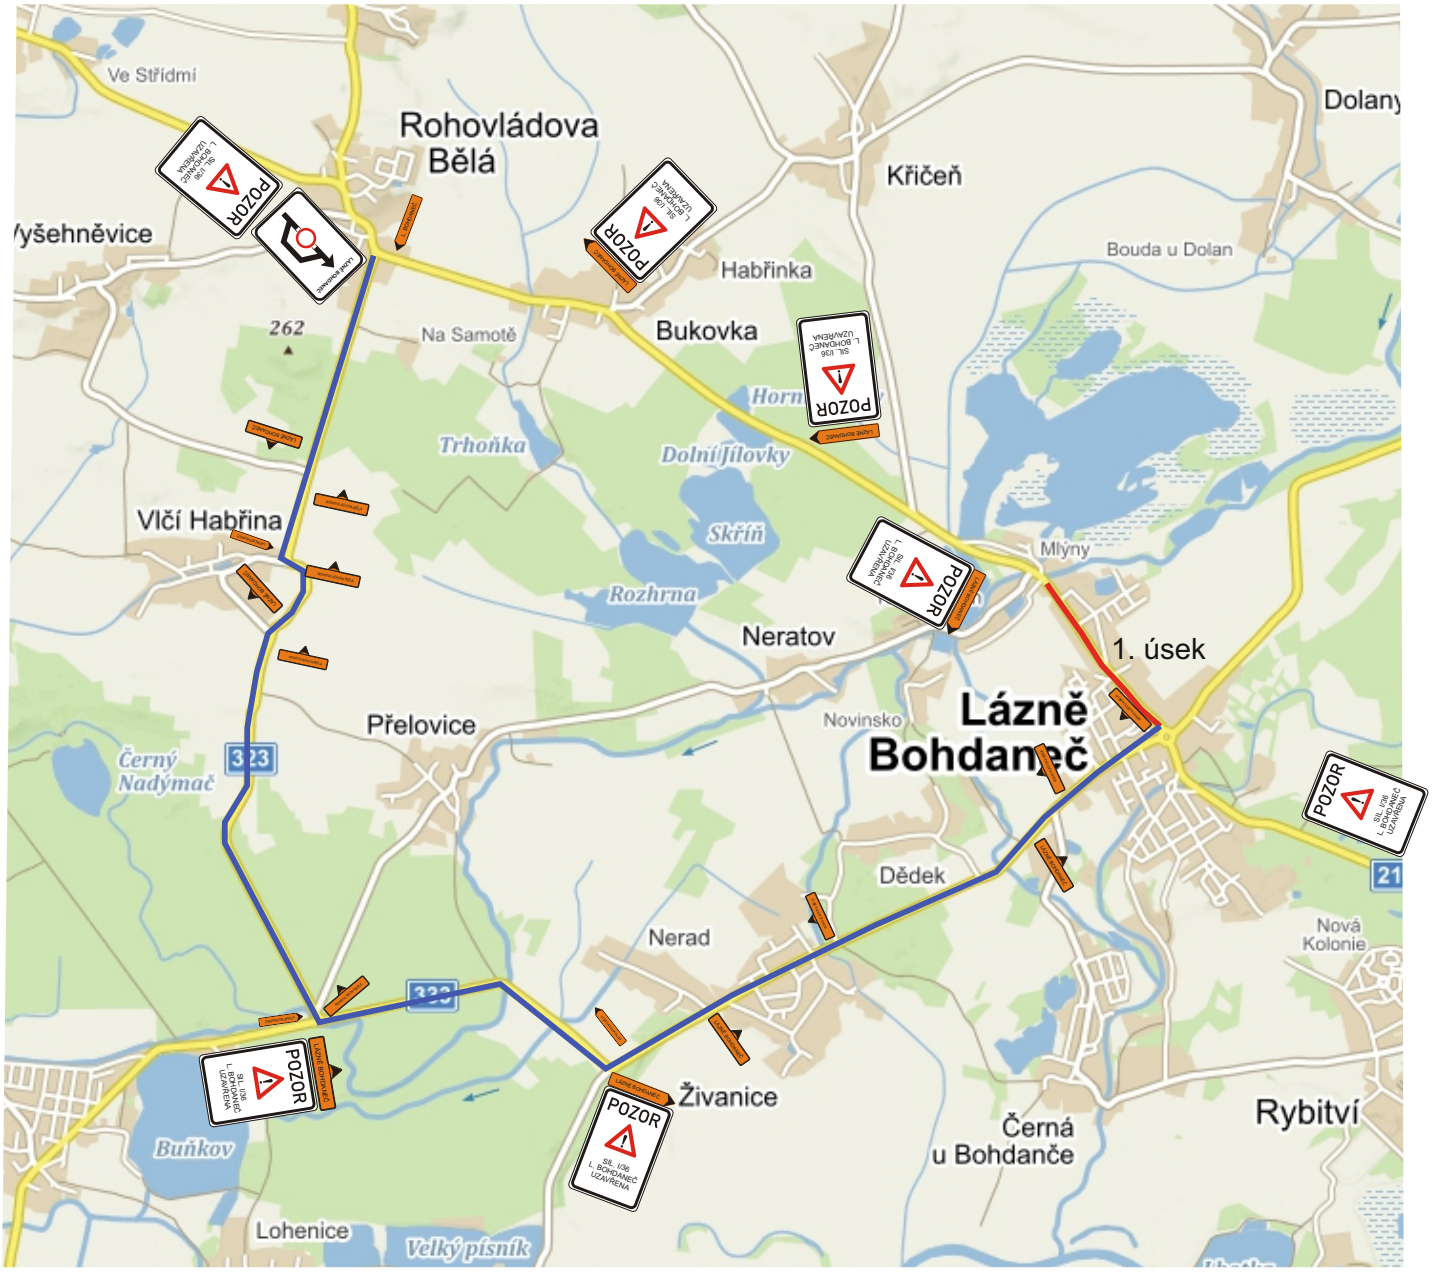

uzavřený úsek

objízdná trasa

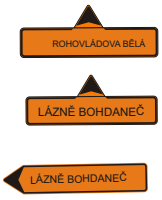

Zhotovitel: CH&T PARDUBICE

Kreslil:	Blanka Faltysová / tel.: 601 545 613	
Zodp. projektant:		
Kontroloval:	David Fanta / 603 115 936 / info@dzpce.cz	
Kraj: Pardubický	Okres: Pardubice	Obec: Lázně Bohdaneč

DZPCE
DOPRAVNÍ ZNAČENÍ - PARDUBICE s.r.o.
Rosice 155
533 51 Pardubice
IČO: 259 31 016 DIČ: CZ25931016
tel.: 603 115 936
e-mail: info@dzpce.cz
web: www.dzpce.cz

Akce:

rekonstrukce silnice II/211

DOPRAVNĚ INŽENÝRSKÁ OPATŘENÍ

DATUM	27.05.2021
Č.ZAKÁZKY	
STUPEŇ PD	DIO
MĚŘÍTKO	
FORMÁT	3x A4

Rekonstrukce silnice - průtah

Zhotovitel: CH&T PARDUBICE

Kreslil:	Blanka Faltysová / tel.: 601 545 613	
Zodp. projektant:		
Kontroloval:	David Fanta / 603 115 936 / info@dzpce.cz	
Kraj: Pardubický	Okres: Pardubice	Obec: Lázně Bohdaneč

DZPCE
DOPRAVNÍ ZNAČENÍ - PARDUBICE s.r.o.
Rosice 155
533 51 Pardubice
IČO: 259 31 016 DIČ: CZ25931016
tel.: 603 115 936
e-mail: info@dzpce.cz
web: www.dzpce.cz

Akce:

rekonstrukce silnice II/211

DOPRAVNĚ INŽENÝRSKÁ OPATŘENÍ

DATUM	27.05.2021
Č.ZAKÁZKY	
STUPEŇ PD	DIO
MĚŘÍTKO	
FORMÁT	3x A4

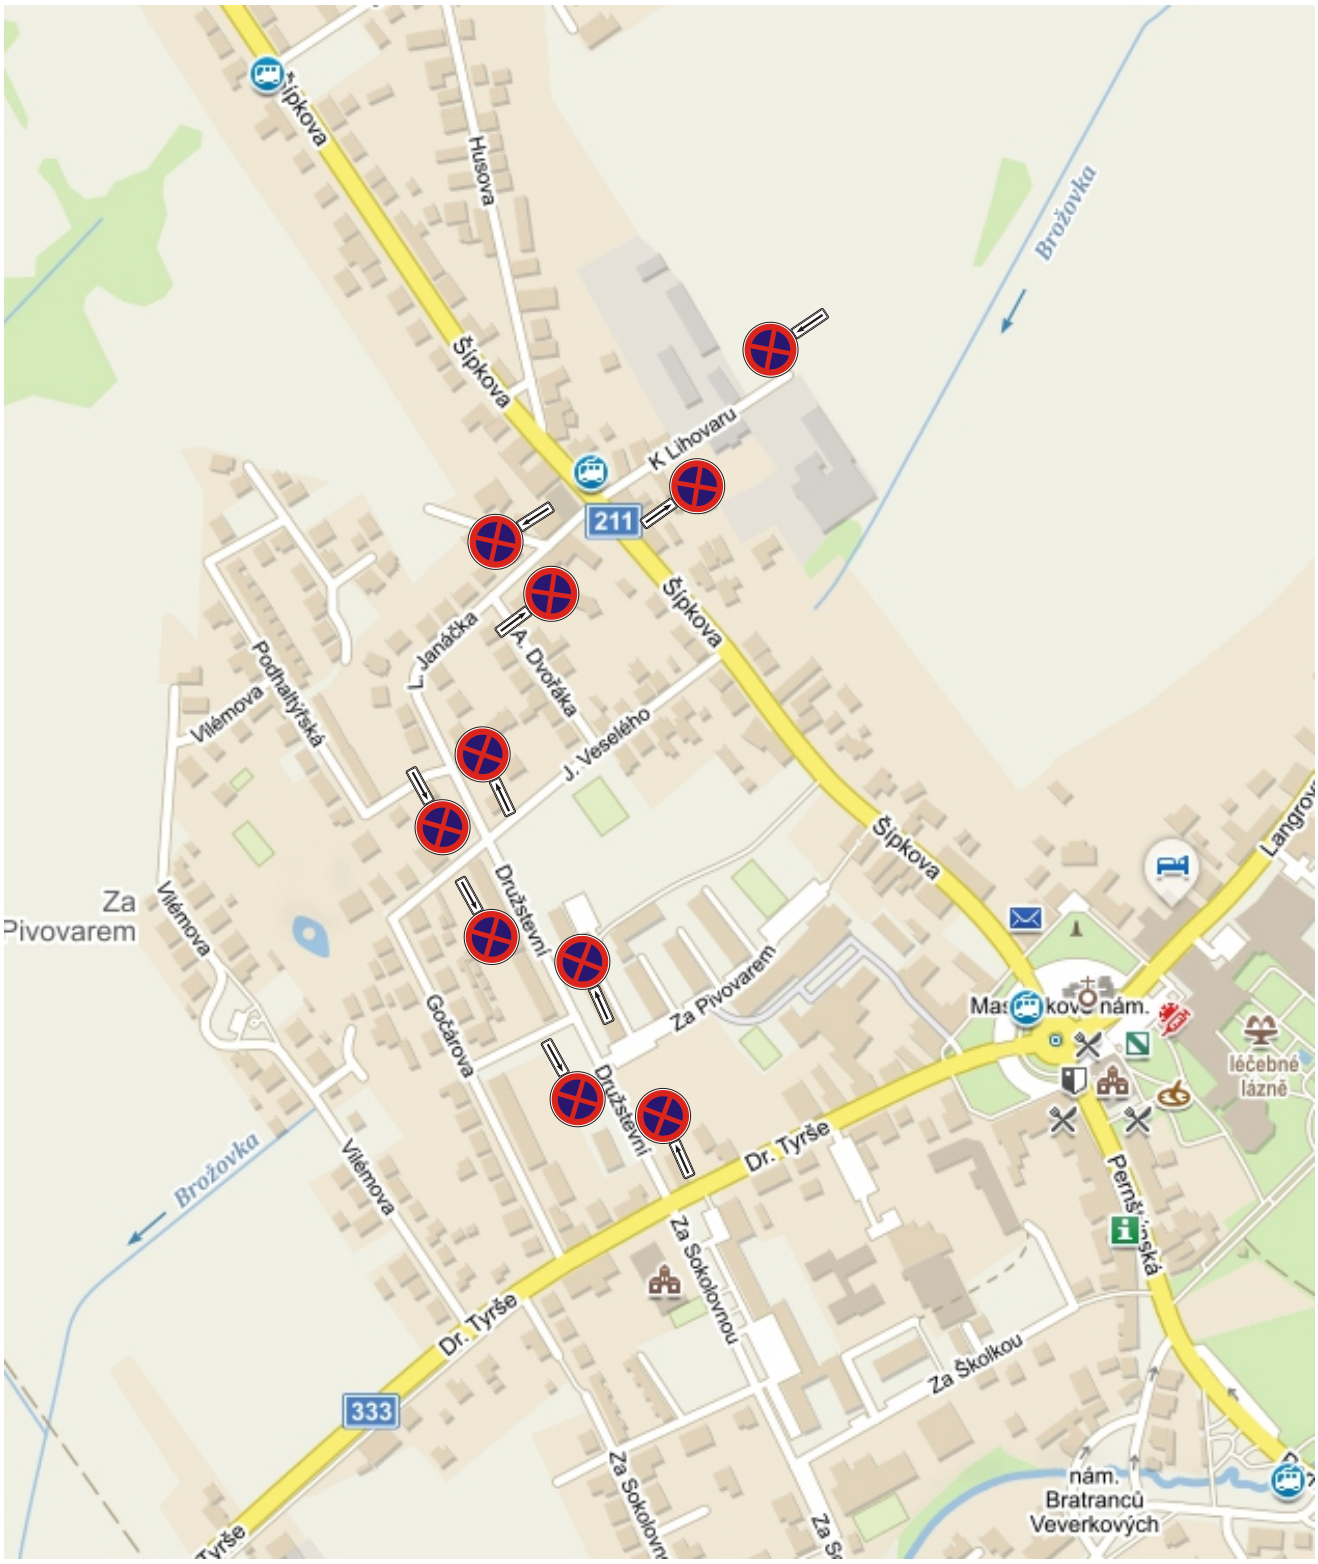

!VYMÍSTĚNÍ VOZIDEL UL. DRUŽSTEVNÍ A UL. K LIHOVARU!

Zhotovitel: CH&T PARDUBICE

Kreslil:	Blanka Faltysová / tel.: 601 545 613	
Zodp. projektant:		
Kontroloval:	David Fanta / 603 115 936 / info@dzpce.cz	
Kraj: Pardubický	Okres: Pardubice	Obec: Lázně Bohdaneč

DZPCE
DOPRAVNÍ ZNAČENÍ - PARDUBICE s.r.o.
Rosice 155
533 51 Pardubice
IČO: 259 31 016 DIČ: CZ25931016
tel.: 603 115 936
e-mail: info@dzpce.cz
web: www.dzpce.cz

Akce:

rekonstrukce silnice II/211

DOPRAVNĚ INŽENÝRSKÁ OPATŘENÍ

DATUM	27.05.2021
Č.ZAKÁZKY	
STUPEŇ PD	DIO
MĚŘÍTKO	
FORMÁT	3x A4