


NÁVRH DIO

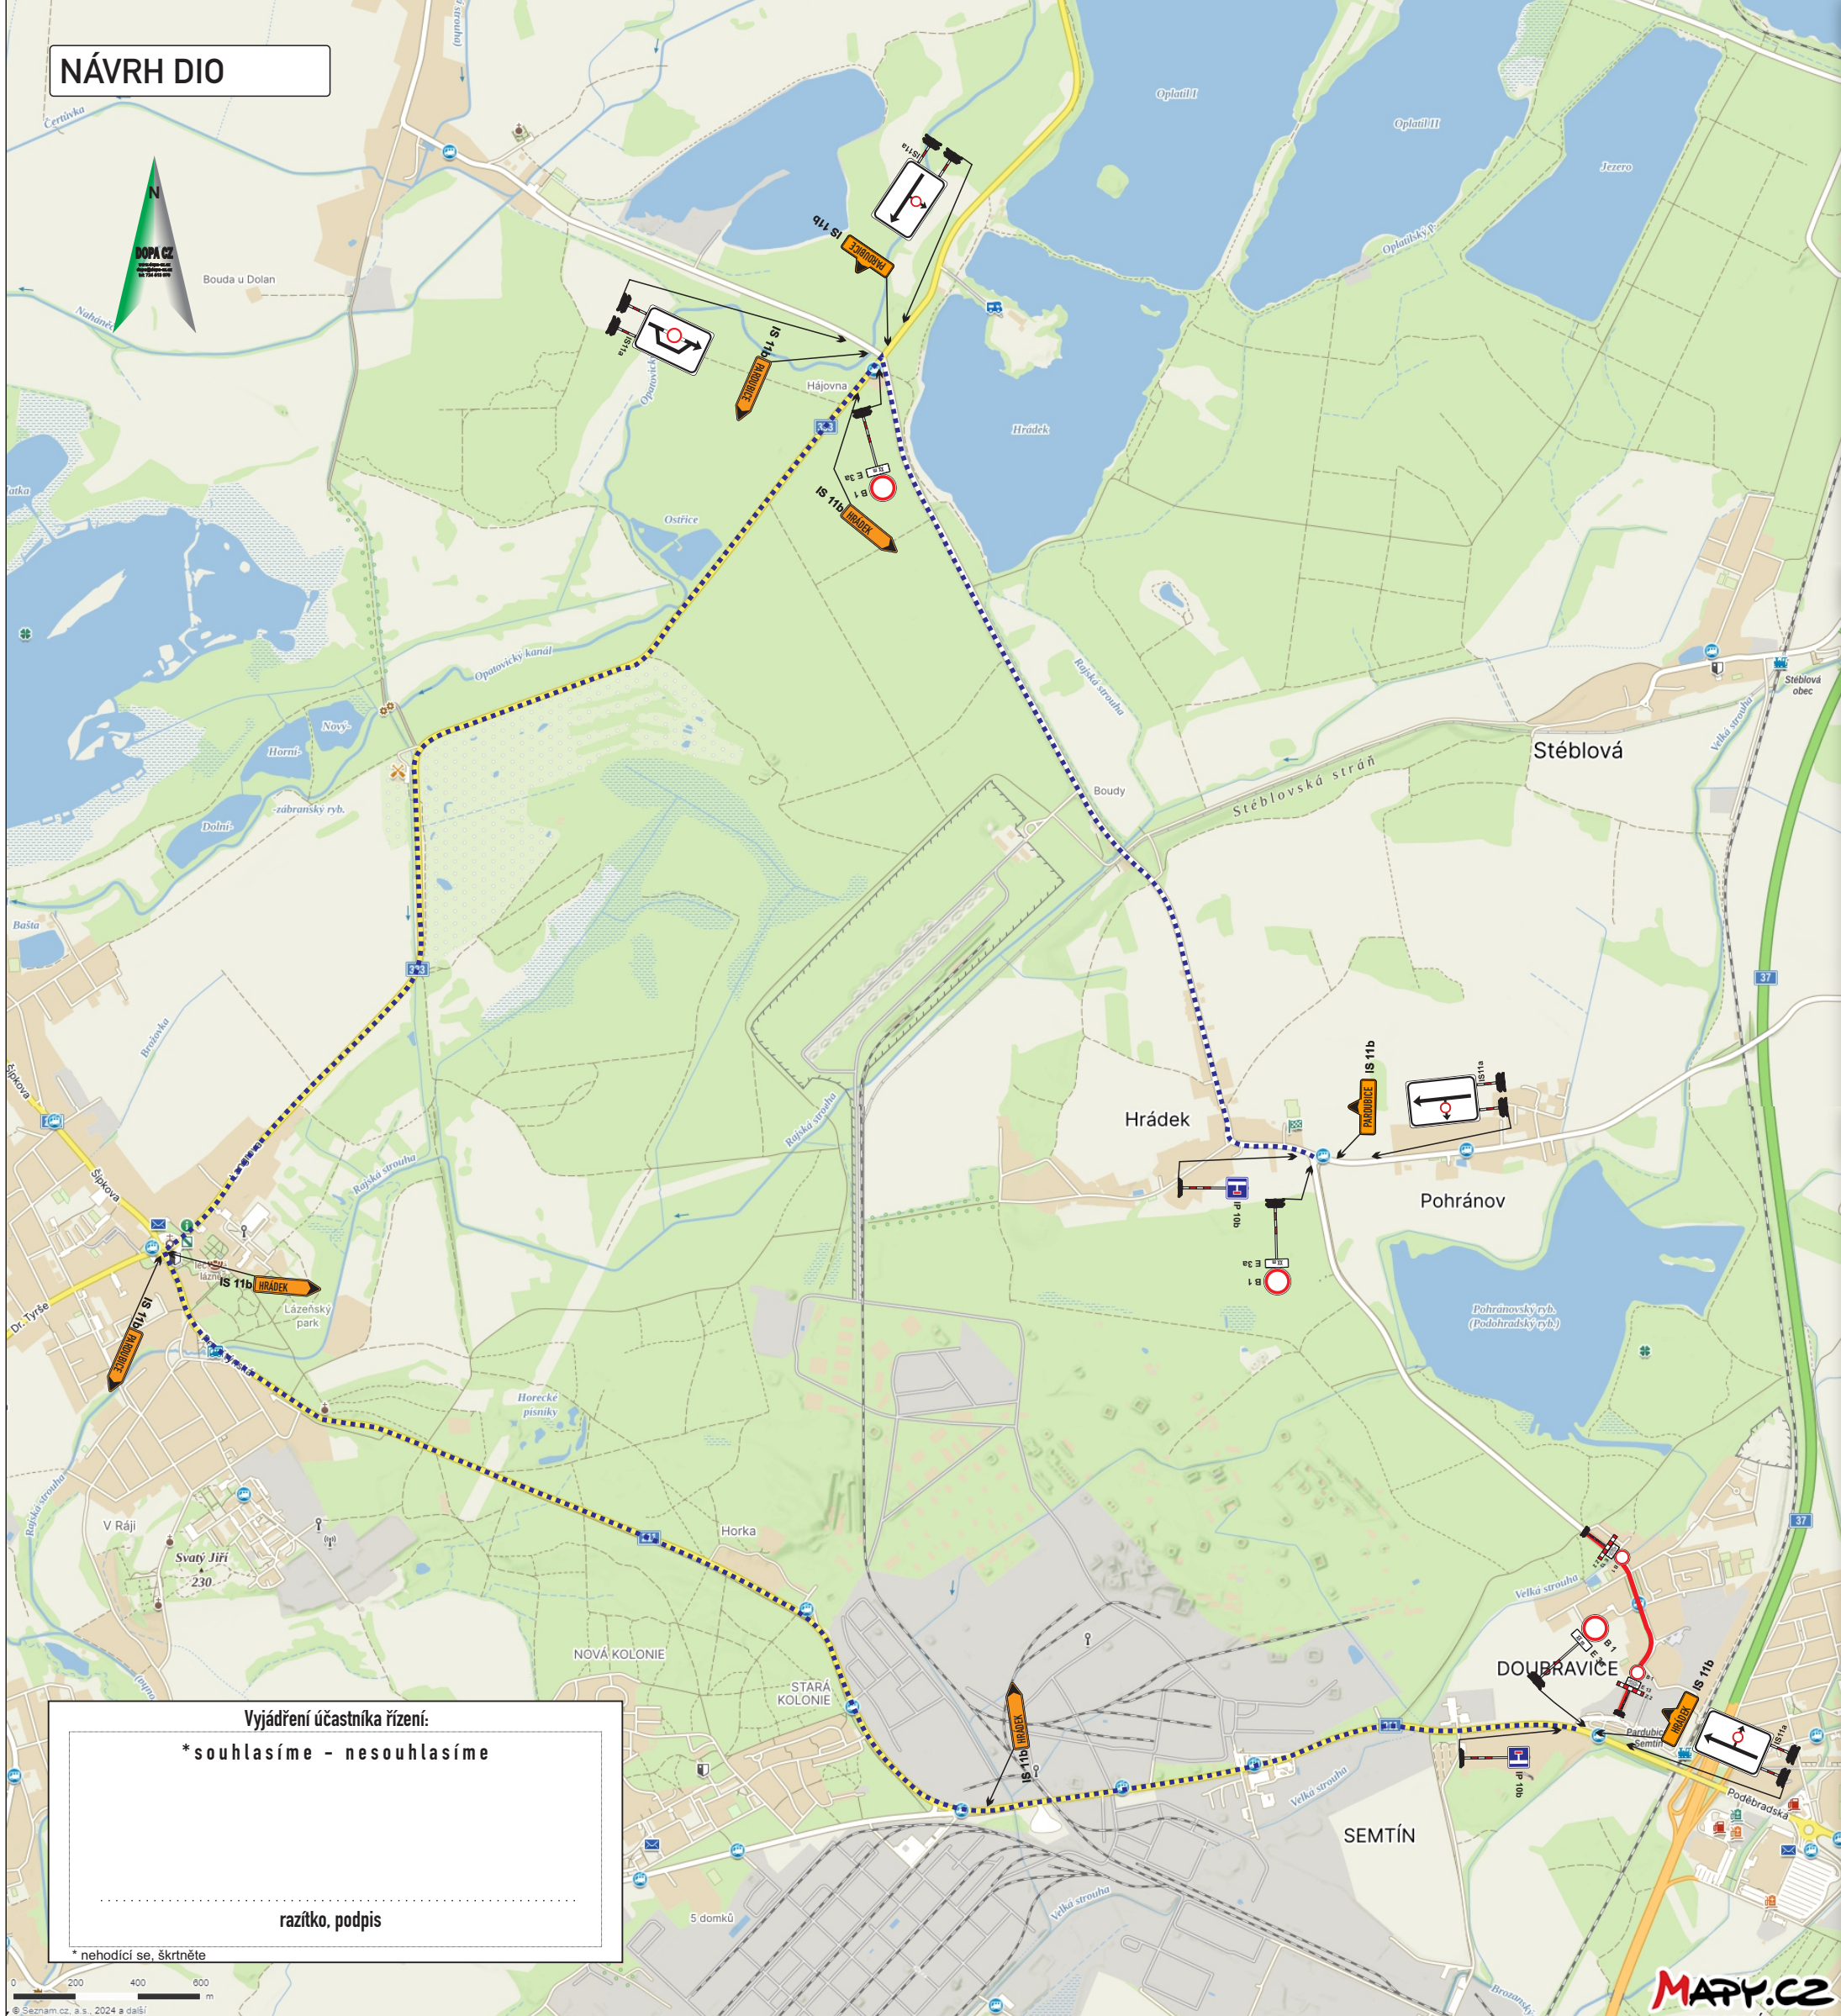

Vyjádření účastníka řízení:
*souhlasíme - nesouhlasíme

.....
razítko, podpis

*nehodící se, škrtněte

DETAIL DZ

Legenda:

- uzavřený úsek komunikace
- navržená objízdná trasa

| | | | | | |
|---------------------------------|--------------------------------------------------|--------------|----------------|--------------------------------------------------------------------------|----------------|
| KRESLIL: | Ing. Martin Žalud | | | DOPA CZ www.dopa-cz.cz dopa@dopa-cz.cz tel: 724 513 970 | |
| ZPRACOVAL: | Ing. Martin Žalud | | | | |
| TECH. KONTROLA: | Ing. Martin Žalud | | | | |
| ZODPOV. PROJEKTANT: | Ing. Martin Žalud | | | | |
| HLAVNÍ PROJEKTANT: | Ing. Martin Žalud | | | | |
| KRAJ: PARDUBICKÝ | OKRES: PARDUBICE | OBEC: DOLANY | STUPĚŇ: | REALIZAČNÍ | |
| INVESTOR: ŘSD s.p. | | | ZAKÁZKA ČÍSLO: | T 24109 | |
| AKCE: | D 35 OPATOVICE - ČASY, OPRAVA NÁVOZOVÝCH TRAS | | | ARCHIVNÍ ČÍSLO: | |
| OBJEKT: TRVALÉ DOPRAVNÍ ZNAČENÍ | | | DATUM: | 09/2024 | |
| | | | FORMÁT: | A 3 | |
| | | | MĚŘÍTKO: | -- | |
| OBSAH: | III/3239 DOUBRAVICE - ÚPLNÁ UZAVÍRKA | | | ČÍSLO SOUPRAVY: | ČÍSLO PŘÍLOHY: |
| | | | A | 1 | |