




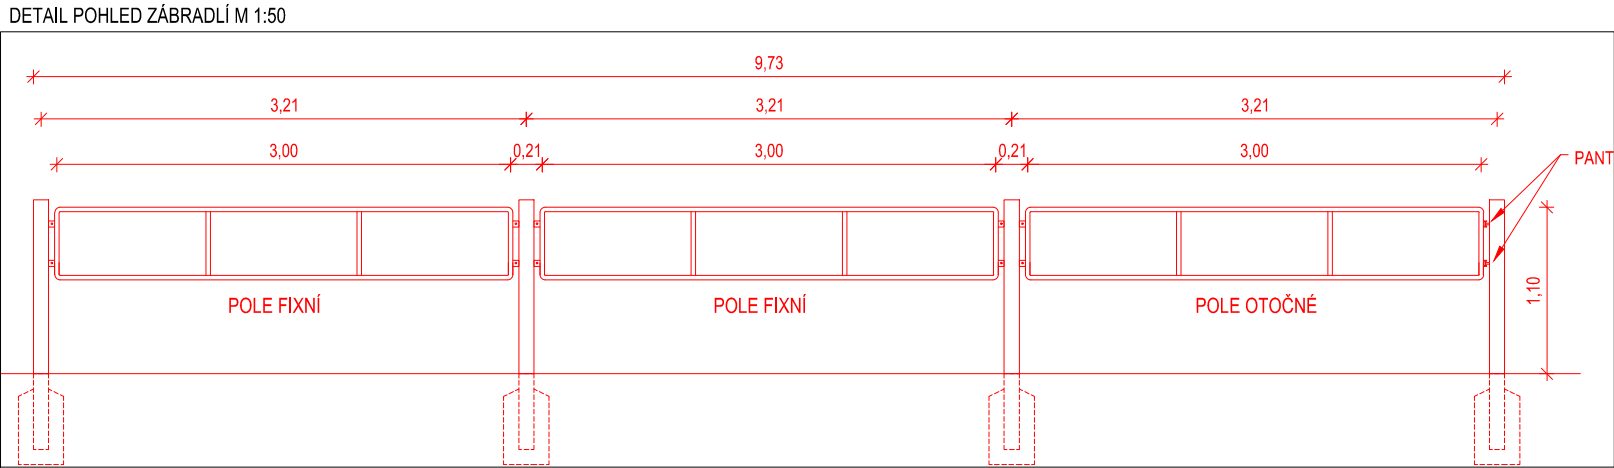

LEGENDA:

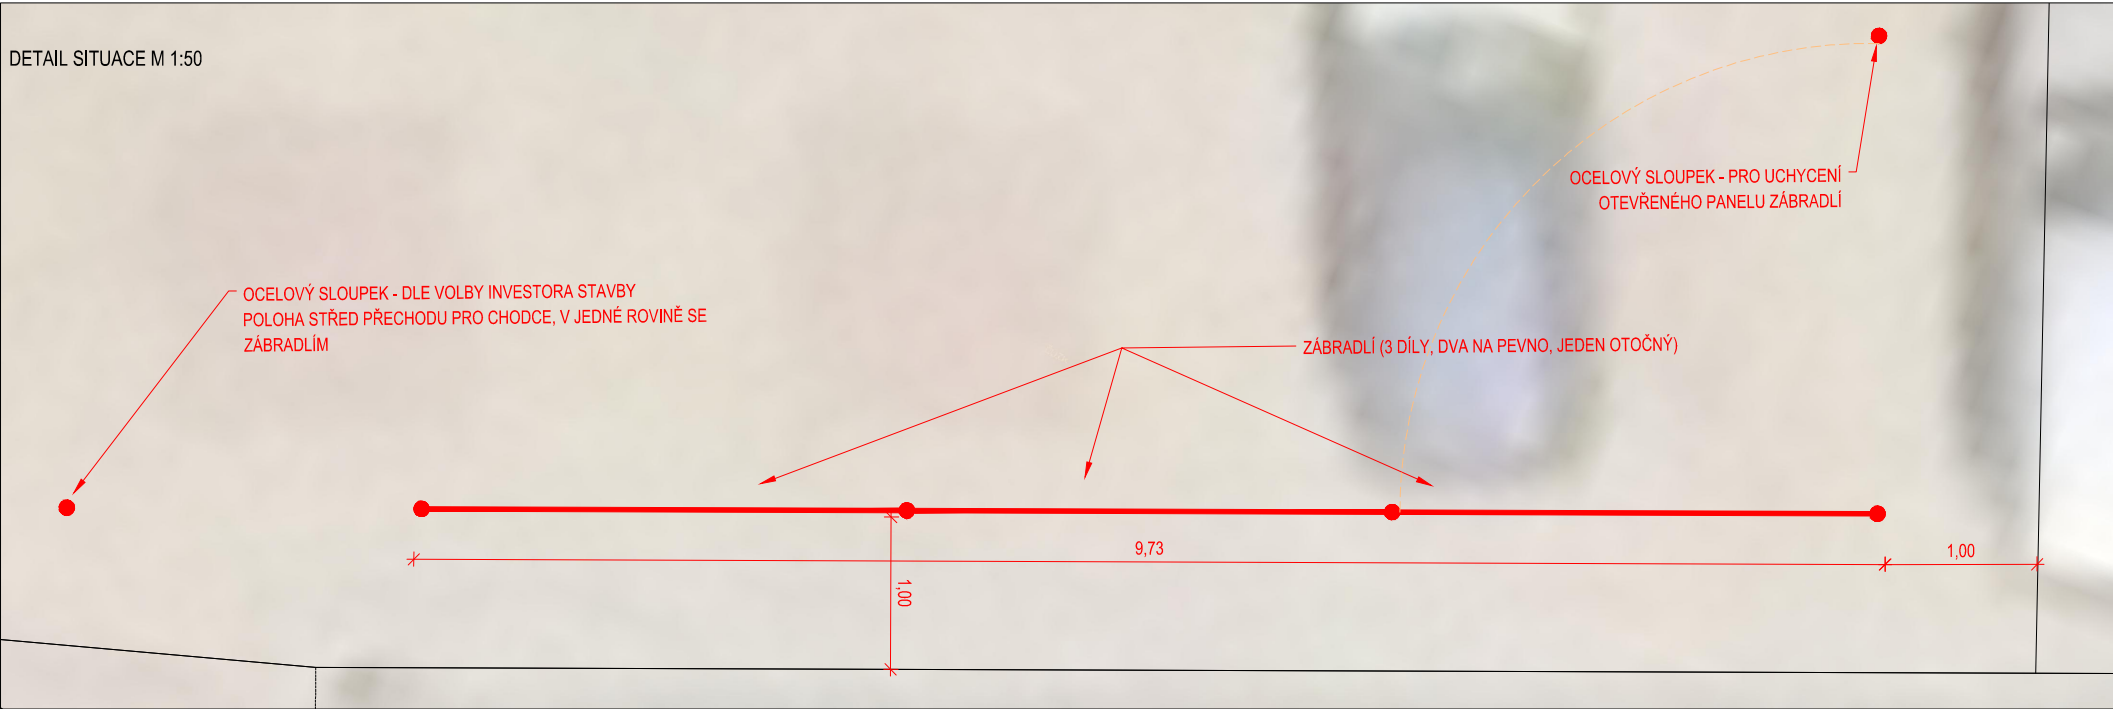

P4

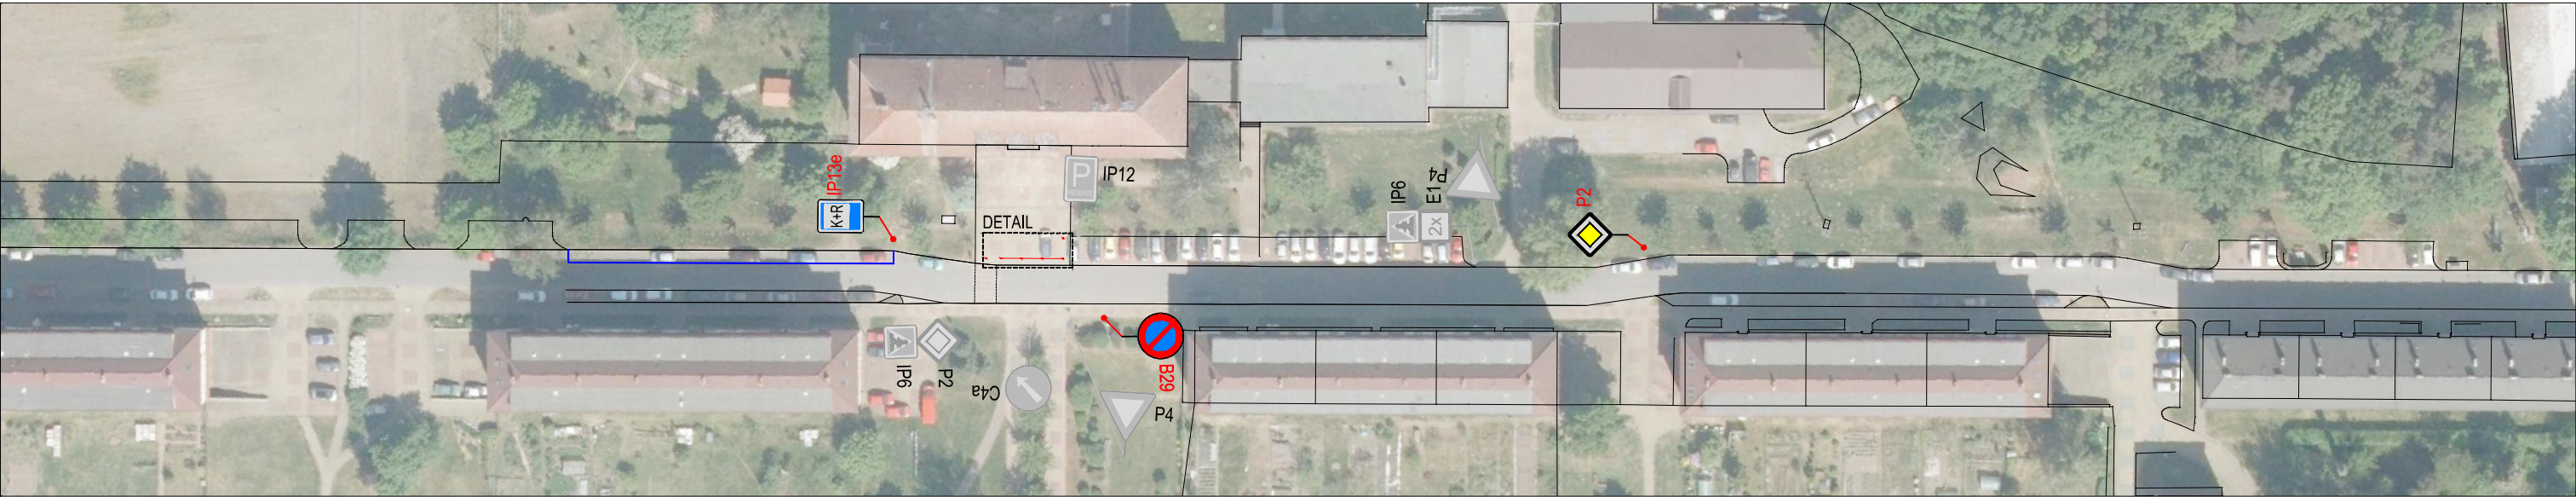

B29

STÁVAJÍCÍ SDZ

NOVÉ SDZ



OCELOVÉ ZÁBRADLÍ
OCELOVÝ SLOUPEK
VODOROVNÉ DOPRAVNÍ ZNAČENÍ (BARVA MODRÁ)

S--JTSK

PROJEKTANT: Ing. Adam Tužil	VYPRACOVAL: Ing. Adam Tužil	KONTROLOVAL: Ing. František Haburaj, Ph.D.	ZPRACOVATEL: 	
INVESTOR: Obec Rybitví, Školní 180, 533 54 Rybitví	KRAJ / OBEC: Pardubický kraj / Rybitví		ČÍSLO ZAKÁZKY:	FORMÁTY: 2 x A4
STAVBA: RYBITVÍ, ULICE ŠKOLNÍ - ZMĚNA MÍSTNÍ ÚPRAVY PROVOZU				
STAVEBNÍ OBJEKT: B. VÝKRESOVÁ ČÁST			DATUM: 06. 2025	PARÉ:
NÁZEV PŘÍLOHY: SITUAČNÍ ZÁKRES ZMĚNY MÍSTNÍ ÚPRAVY PROVOZU			STUPEŇ: STANOVENÍ	
			MĚŘITKO: 1: 1 000	PŘÍL. Č.: 2
			ČÁST: B.	
DOKUMENTACI LZE UŽÍVAT POUZE VE SMYSLU PŘÍSLUŠNÉ SMLOUVY O DÍLO. VÝKRES, ČI JEHO ČÁST, MŮŽE BÝT KOPIROVÁN NEBO JINÝM ZPŮSOBEM ROZŠÍŘOVÁN POUZE PO PŘEDCHOZÍM SOUHLASU ZPRACOVATELE.				