


Změna č. 1/b Územního plánu Rybitví

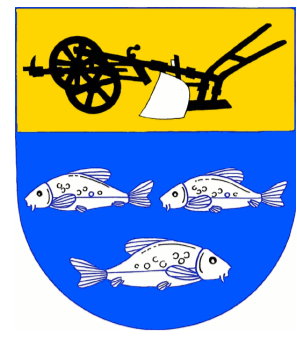

Koordinační výkres

Legenda

- řešené území
- zastavěné území k 1.1.2024
- vrstevnice
- parcelní kresba


PLOCHY STABILIZOVANÉ

- TO** TECHNICKÁ INFRASTRUKTURA- plochy a stavby pro zařízení pro nakládání s odpady

Legenda

- | STAV | NÁVRH | STAV | NÁVRH |
|------|-------|------|---|
| | | | registrované významné krajinné prvky |
| | | | archeologické naleziště II. kategorie |
| | | | krajinná památková zóna |
| | | | záplavové území Q100 |
| | | | aktivní zóna záplavového území |
| | | | staré zátěže území, skládka |
| | | | odkaliště, halda, výsypka |
| | | | OP elektrické sítě vč. trafostanic |
| | | | bezpečnostní pásmo plynovodní sítě |
| | | | OP přírodního léčivého zdroje II. stupně |
| | | | OP silnic |
| | | | OP dráhy |
| | | | pásmo 50m od lesa |
| | | | zóna havarijního plánování |
| | | | bezpečnostní pásmo Explosia a. s. a OZM Research s.r.o. |
| | | | meliorace |
| | | | |
| | | | |
| | | | |
| | | | |
| | | | |
| | | | |
| | | | |
| | | | |
| | | | |
| | | | |
| | | | |

Celé správní území:
 - se nachází v ochranném pásmu leteckých zabezpečovacích zařízení (OP RLP)
 - se nachází ve vymezeném území Ministerstva obrany: koridor RR směru
 - je situováno v ochranném pásmu Letiště Pardubice zařízení Ministerstva obrany
 - je situováno ve vzdušném prostoru k ochraně letového provozu na letištích a letadel letících na okruhu
 - je zájmovým územím Ministerstva obrany z hlediska povolování vyjmenovaných druhů staveb

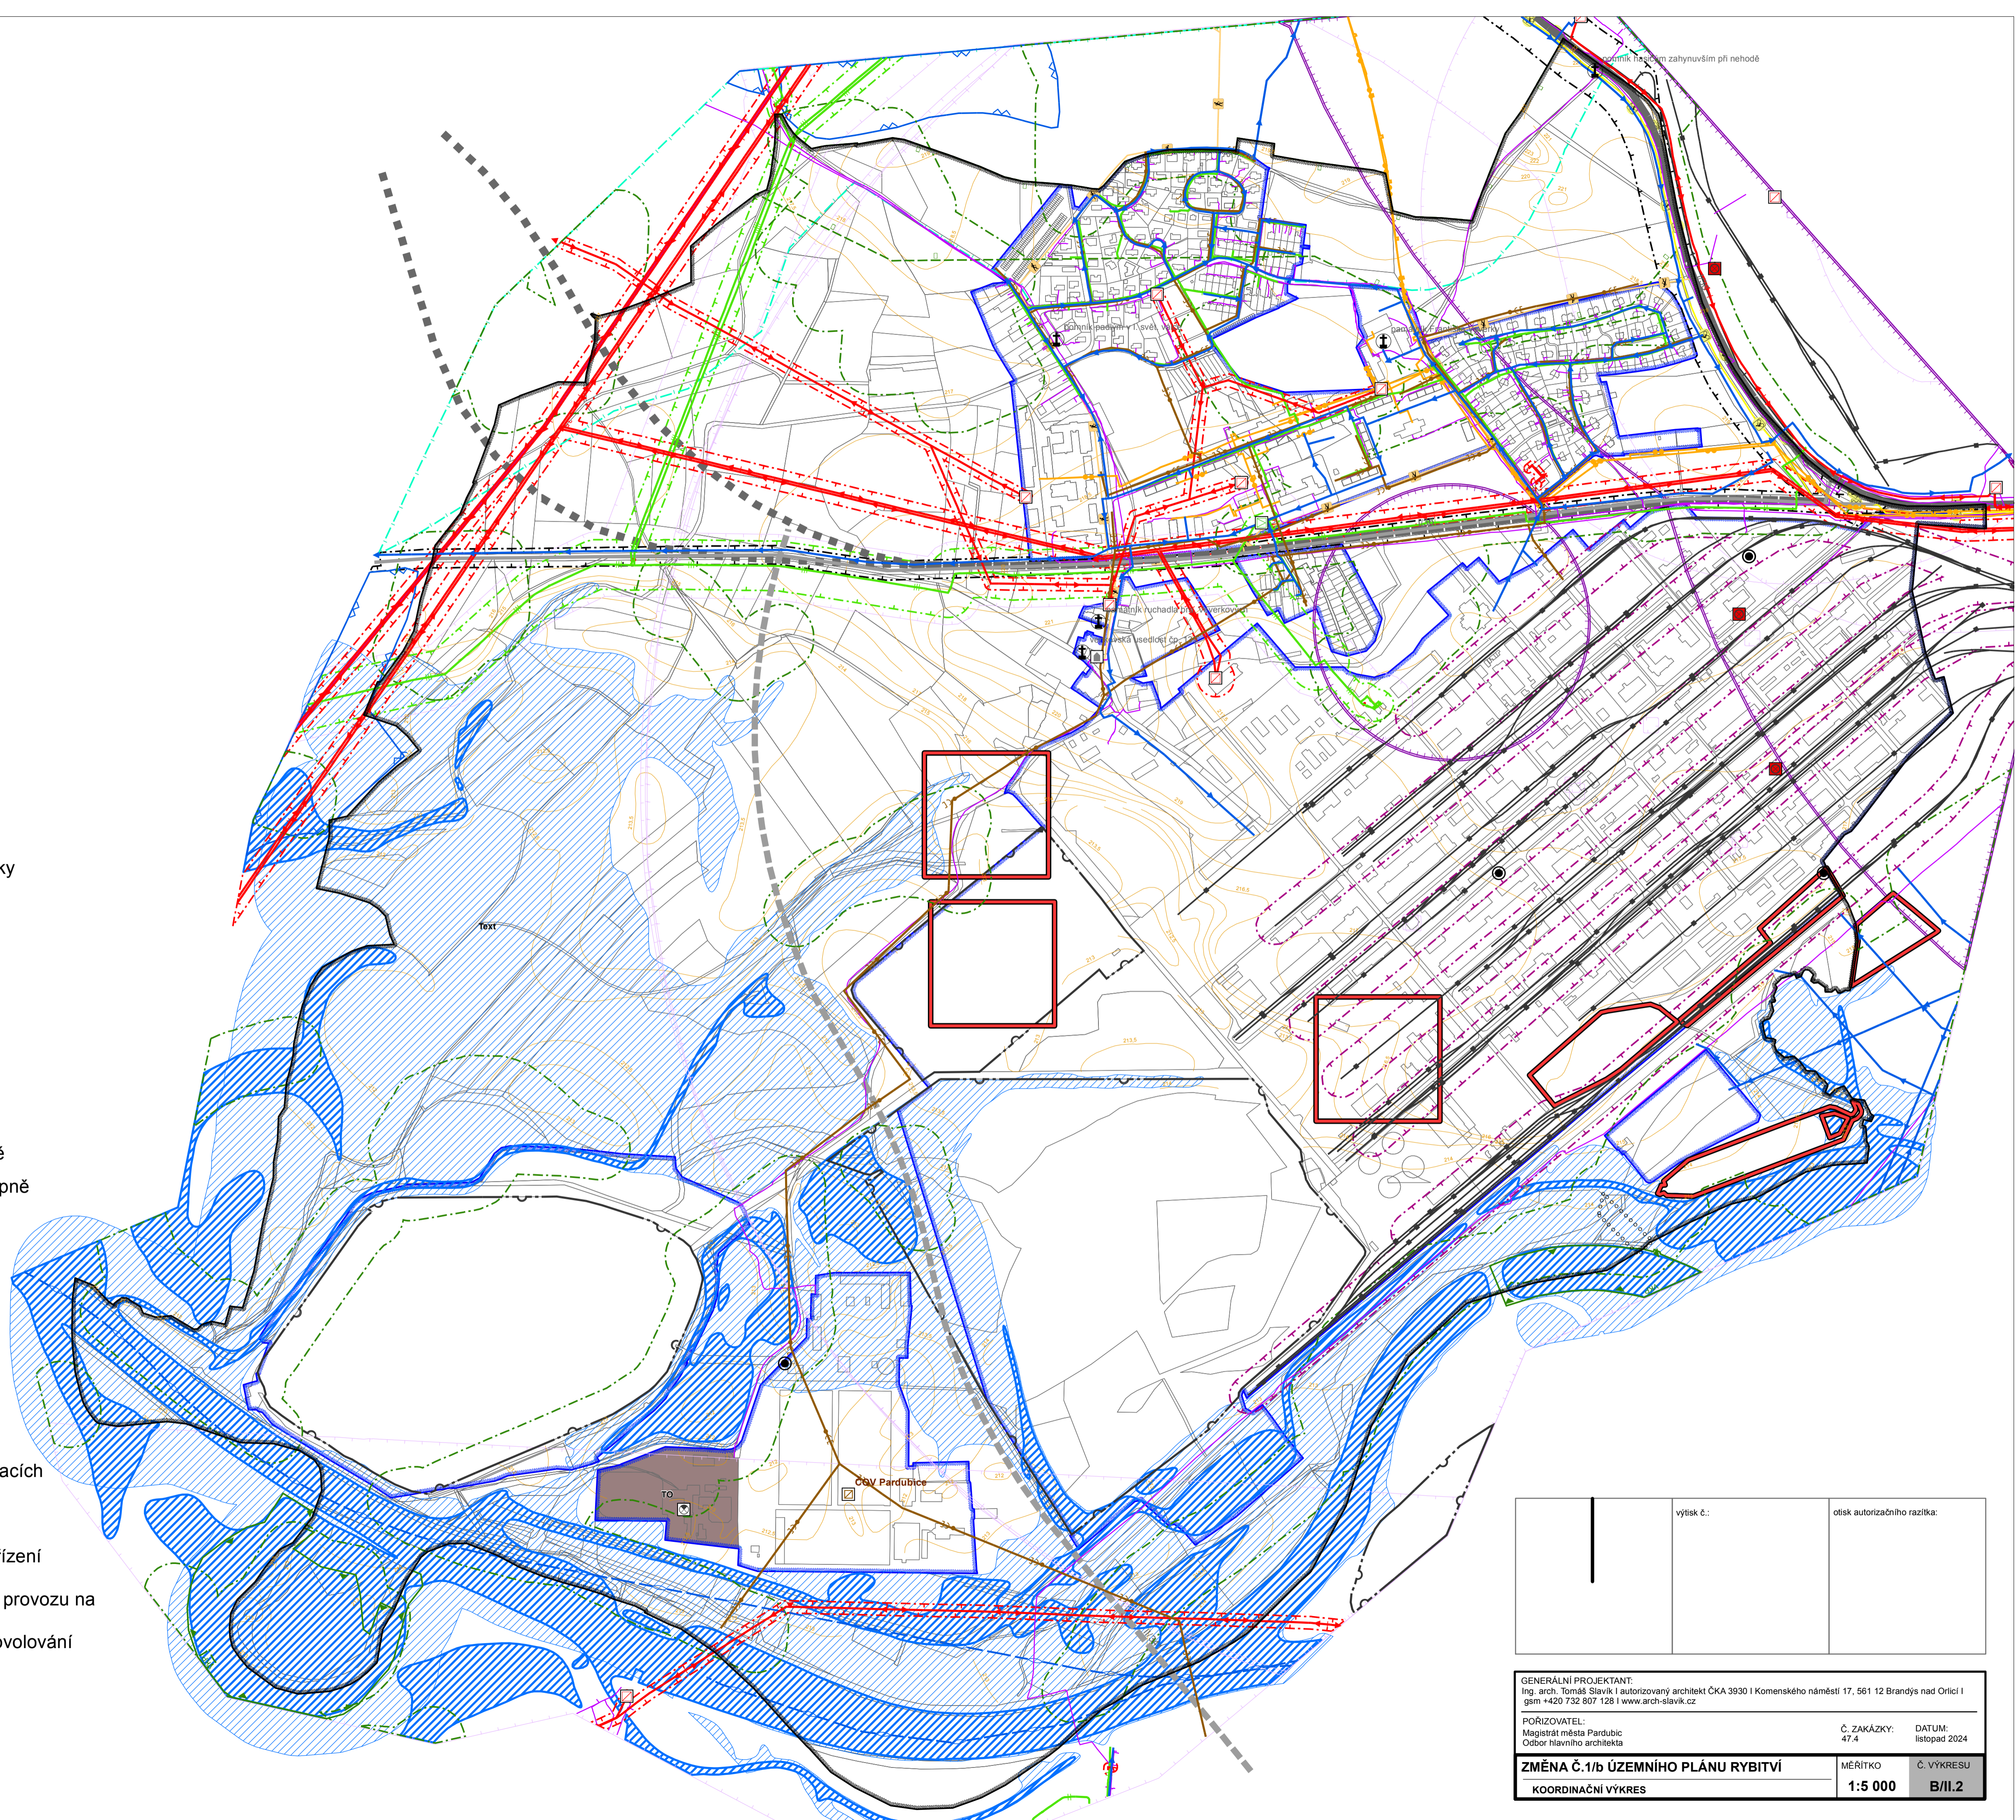

výšek č.:	otisk autorizačního razítka:

GENERÁLNÍ PROJEKTANT: Ing. arch. Tomáš Slávik autorizovaný architekt ČKA 3930 Komenského náměstí 17, 561 12 Brandýs nad Orlicí I IČP: +420 732 907 123 www.arch-slavik.cz		
POŘIZOVATEL: Magistrát města Pardubic Odbor Hlavního architekta	Č. ZAKÁZKY: 47.4	DATUM: listopad 2024
ZMĚNA Č.1/b ÚZEMNÍHO PLÁNU RYBITVÍ	MĚŘÍTKO 1:5 000	Č. VÝKRESU B/II.2
KOORDINAČNÍ VÝKRES		