


# ÚP RYBITVÍ HLAVNÍ VÝKRES - INŽENÝRSKÉ SÍTĚ VODNÍ HOSPODÁŘSTVÍ M 1 : 5000

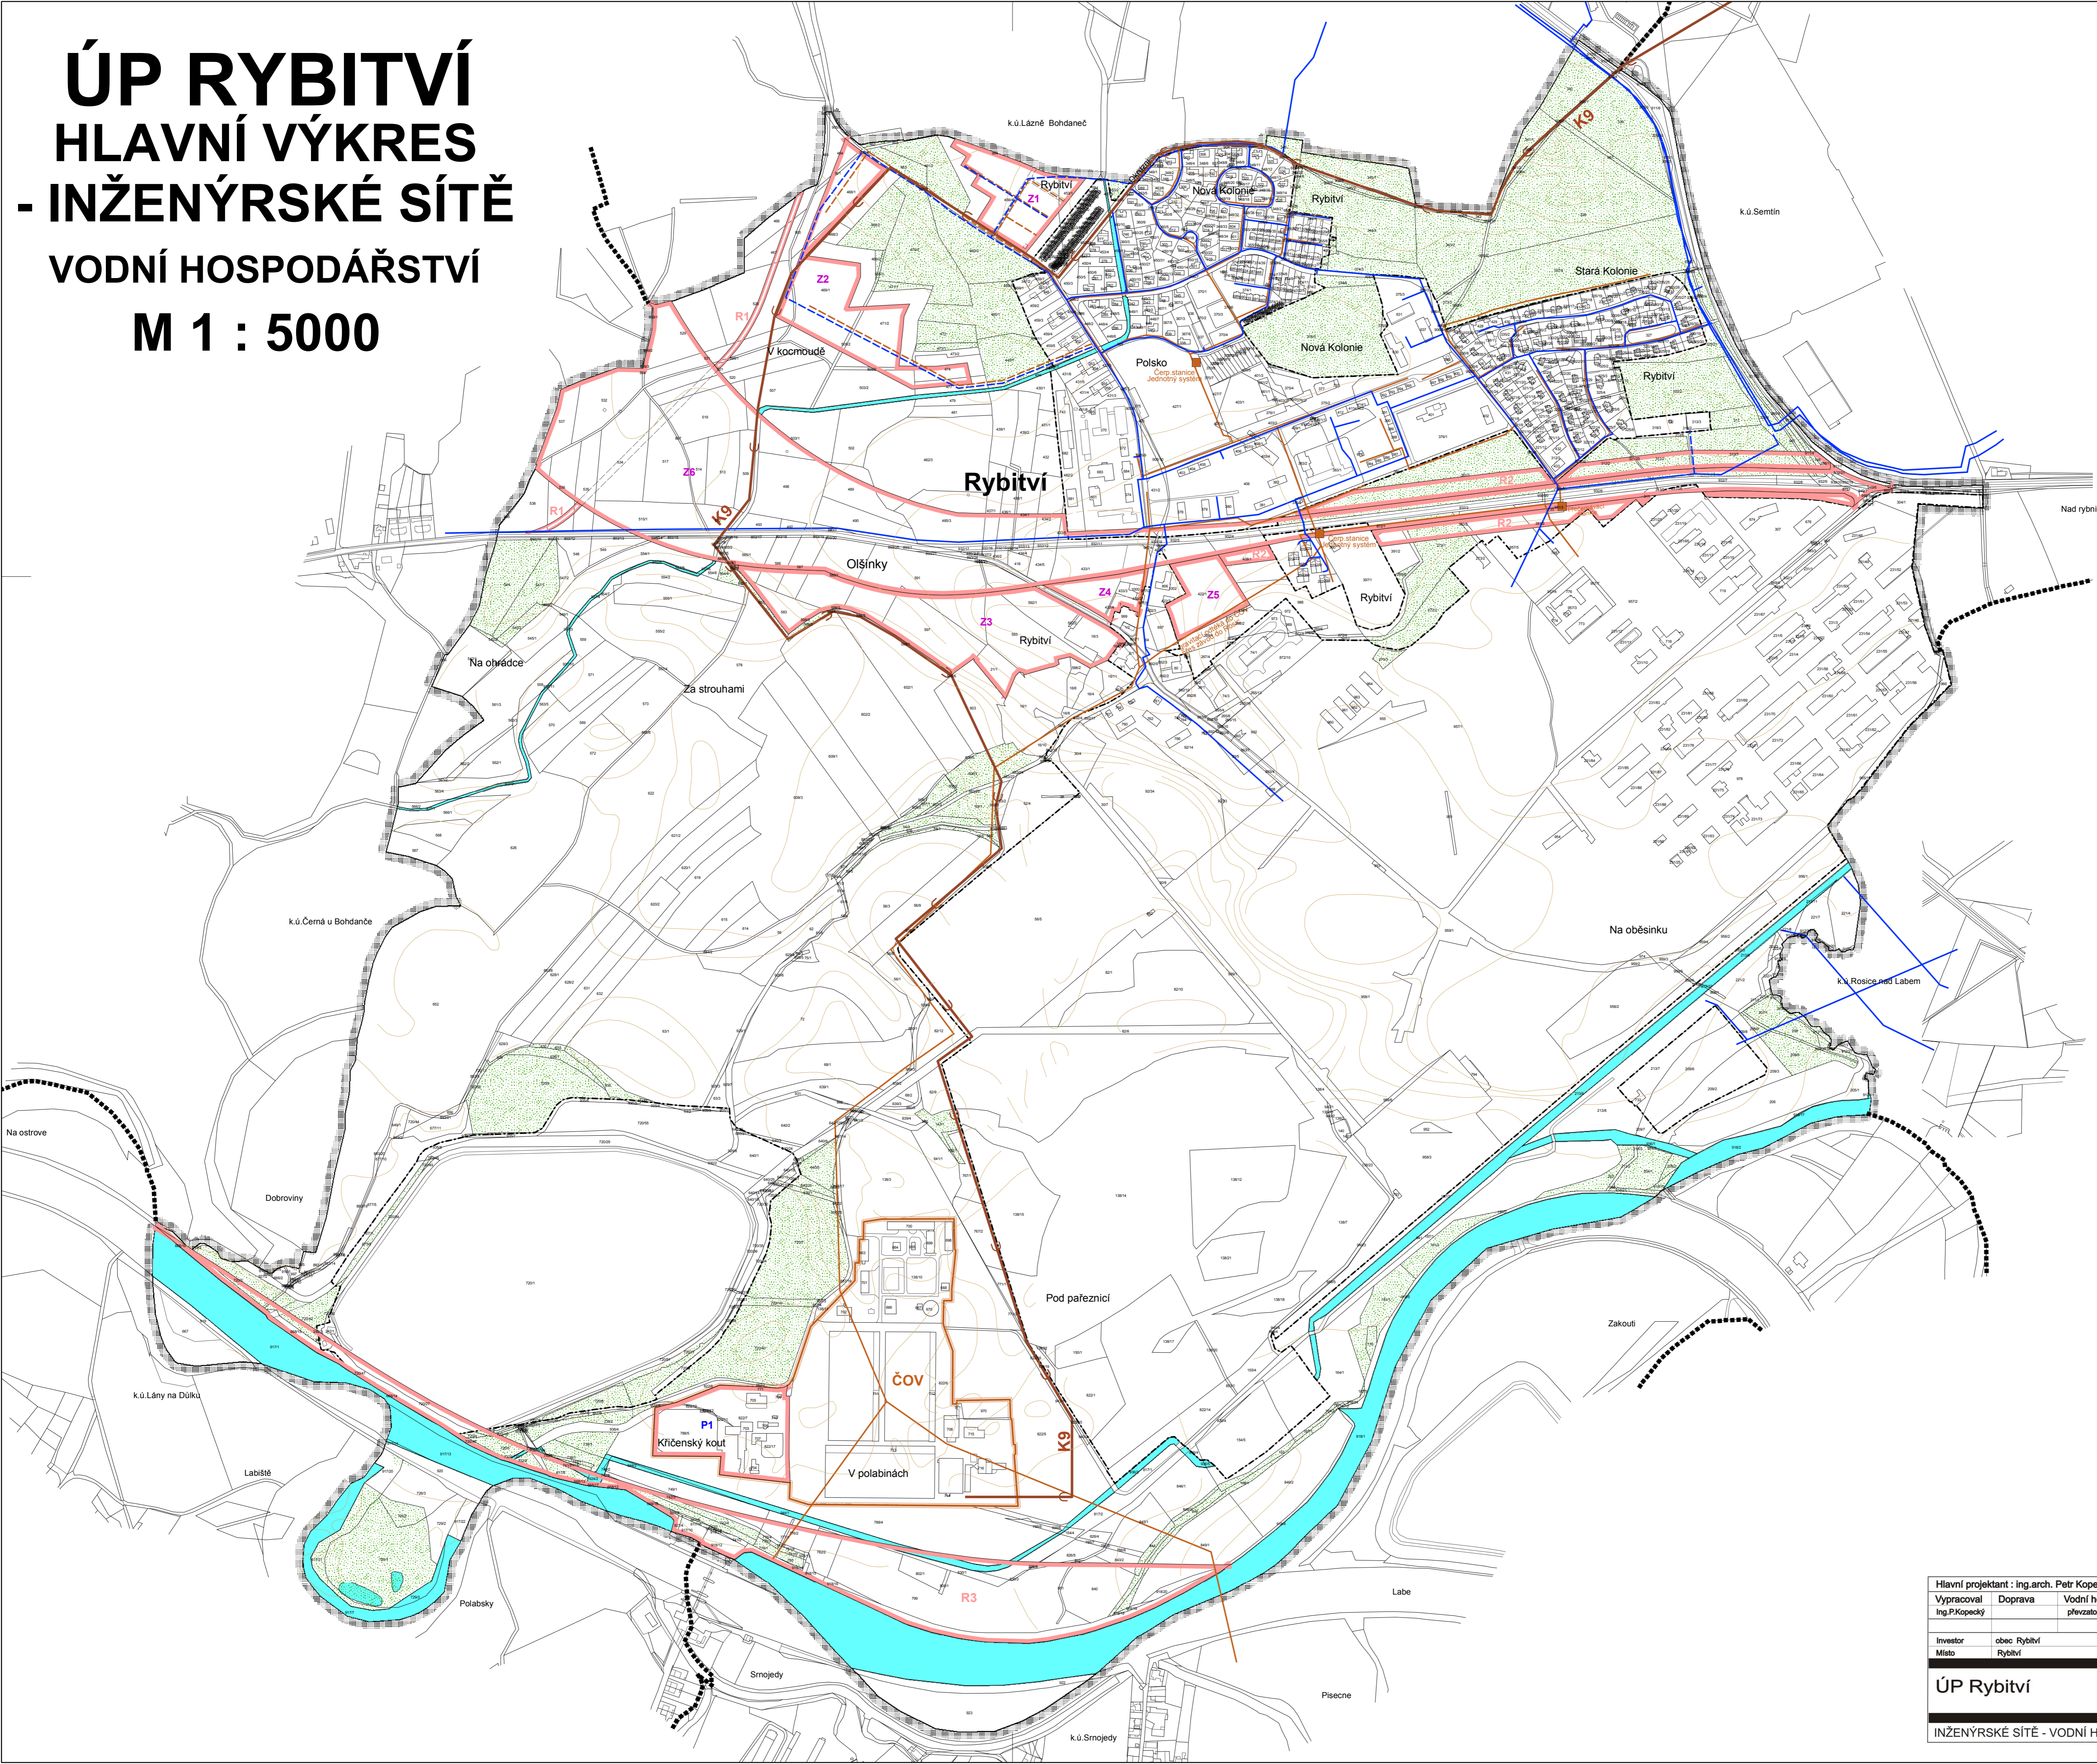

**LEGENDA:**

			hranice řešeného území - k. ú. Rybitví
			hranice zastavěného území k 1. 10. 2007
			zastavitelné plochy
			plochy přestavby
			plochy územních rezerv

**Prvky koncepce veřejné infrastruktury:**

		vodovodní řád
		kanalizace
		čerpací stanice
		ČOV

**Vybrané prvky fyzické geografie:**

	vodní plochy a toky
	plochy lesa

DIGITÁLNÍ ZPRACOVÁNÍ A TISK

Hlavní projektant : Ing.arch. Petr Kopecký		Elektrozvody	Plynovody	ZPF	ÚSES
Vypracoval	Doprava	Vodní hosp.			
Ing.P.Kopecký		převzato	Ing.Koza	převzato	Ing.P.Kopecký
Ing.Baladová					
Investor	obec Rybitví				
Místo	Rybitví				
<b>ÚP Rybitví</b>		Formát	A1		
INŽENÝRSKÉ SÍTĚ - VODNÍ HOSPODÁŘSTVÍ		Mřížka	1 : 5 000		
		Stupeň	ÚPD		
		Datum	04/2010		
		Zak. číslo	2/086/06		
		Část			



**A2.3b**