


# ÚP RYBITVÍ

## VÝKRES PŘEDPOKLÁDANÝCH ZÁBORŮ PŮDNÍHO FONDU

### M 1 : 5000

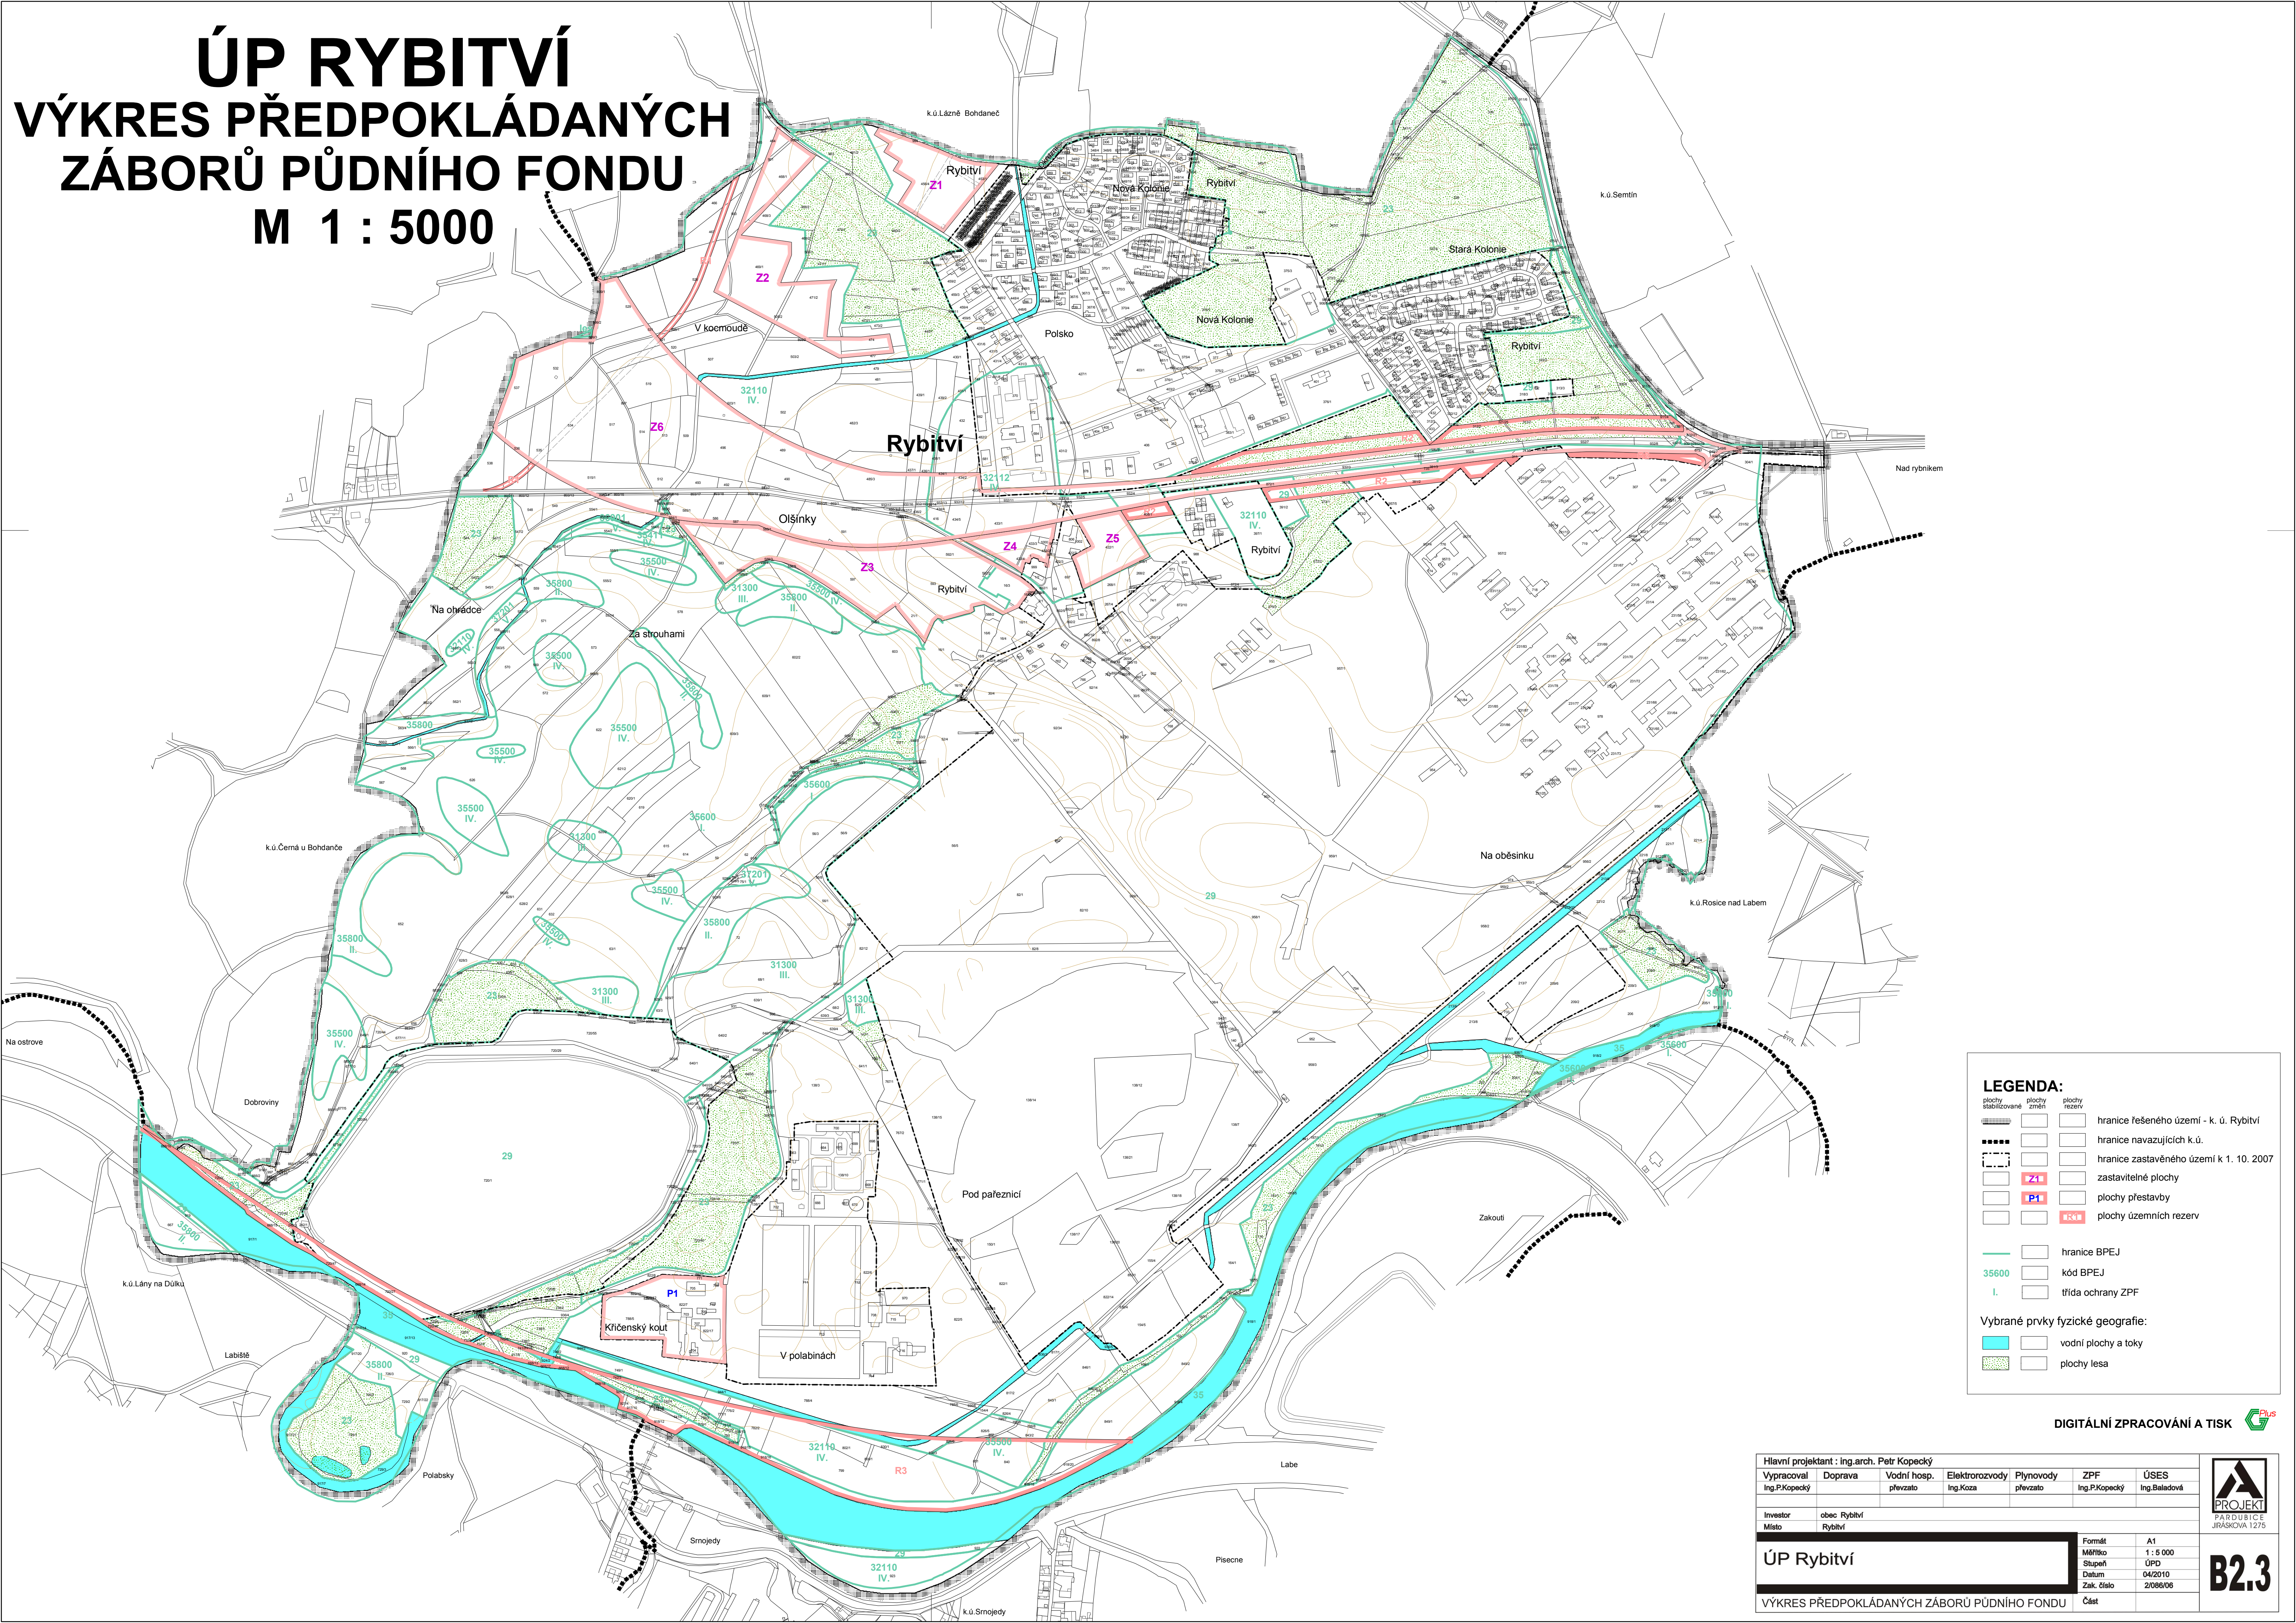

**LEGENDA:**

	plochy stabilizované		plochy změn		plochy rezerv		hranice řešeného území - k. ú. Rybitví
					Z4		hranice navazujících k.ú.
					R1		hranice zastavěného území k 1. 10. 2007
	Z4		P1		R1		zastavitelné plochy
	P1		R1		R2		plochy přestavby
	R1		R2		R3		plochy územních rezerv
			35600		I.		hranice BPEJ
	35600		I.				kód BPEJ
	I.						třída ochrany ZPF
							vybrané prvky fyzické geografie:
							vodní plochy a toky
							plochy lesa

DIGITÁLNÍ ZPRACOVÁNÍ A TISK

Hlavní projektant : Ing.arch. Petr Kopecký		Elektrozvody	Plynovody	ZPF	ÚSES
Výpracoval	Doprava	Vodní hosp.			
Ing.P.Kopecký		převzato	Ing.Koza	Ing.P.Kopecký	Ing.Baladová
Investor	obec Rybitví				
Místo	Rybitví				
<b>ÚP Rybitví</b>		Formát	A1		
		Měřítko	1 : 5 000		
		Stupeň	ÚPD		
		Datum	04/2010		
		Zak. číslo	2/068/06		
VÝKRES PŘEDPOKLÁDANÝCH ZÁBORŮ PŮDNÍHO FONDU		Část			



**B2.3**