


# Územní plán Rybitví

úplné znění po změně č. 1/b

## Koordináční výkres

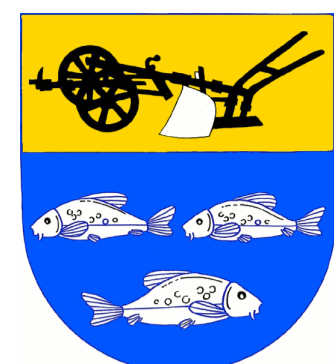

### ÚZEMNÍ SYSTÉM EKOLOGICKÉ STABILITY

stav	návrh	
		lokální biokoridory
		lokální biocentra
		regionální biocentra
		nadregionální biokoridory

### Legenda


	řešené území	
	zastavitelné plochy	
	územní rezervy	
	zastavěné území k 1.1.2024	
	vrstevnice	
	parcelní kresba	
<b>STAV</b>	<b>NÁVRH</b>	
		objekt civilní ochrany
		nemovitá kulturní památka
		historicky významná stavba
		čistírna odpadních vod
		trafostanice
		regulační stanice plynu
		objekty nebo zařízení zařazené do skupiny A nebo B s umístěnými nebezpečnými látkami
		spalovna
		vodovodní síť
		kanalizační síť
		vedení elektrické sítě 1-35kV
		vedení velmi vysokého napětí 110kV
		plynovodní síť NTL
		plynovodní síť STL
		plynovodní síť VTL
		teplodod
		telekomunikační vedení
		silnice III. tř.
		silnice I. tř.
		silnice II. tř.
		železniční vlečka
		trolejbusová dráha
		vodní cesta
		cyklostezka, cyklotrasa
		turistická stezka
		registrované významné krajinné prvky
		archeologické naleziště II. kategorie
		krajinná památková zóna
		záplavové území Q100
		aktivní zóna záplavového území
		staré zátěže území, skládka
		odkaliště, halda, výsypka
		OP elektrické sítě vč. trafostanice
		bezpečnostní pásmo plynovodní sítě
		OP přírodního léčivého zdroje II. stupně
		OP silnic

PLOCHY STABILIZOVANÉ	PLOCHY ZMĚN	ÚZEMNÍ REZERVY	
			plochy bydlení v bytových domech
			plochy bydlení v rodinných domech - městské a příměstské
			plochy rekreace - zahrádkářské osady
			občanské vybavení - veřejná infrastruktura
			občanské vybavení - komerční zařízení malá a střední
			občanské vybavení - tělovýchovná a sportovní zařízení
			veřejná prostranství
			dopravní infrastruktura - silniční
			technická infrastruktura - inženýrské sítě
			technická infrastruktura - plochy pro stavby a zařízení pro nakládání s odpady
			výroba a skladování - těžký průmysl a energetika
			výroba a skladování - lehký průmysl
			výroba a skladování - drobná a řemeslná výroba
			zeleň - na veřejných prostranstvích
			zeleň - ochranná a izolační
			plochy přírodní
			plochy smíšené nezastavěného území- přírodní, zemědělské, lesnické, vodohospodářské
			plochy lesní
			(W) plochy vodní a vodohospodářské

STAV	NÁVRH	
		OP dráhy
		pásmo 50m od lesa
		zóna havarijního plánování
		bezpečnostní pásmo Explosia a. s. a OZM Research s. r. o.
		meliorace

#### Celé správní území:

- se nachází v ochranném pásmu leteckých zabezpečovacích zařízení (OP RLP)
- se nachází ve vymezeném území Ministerstva obrany: koridor RR směr
- je situováno v ochranném pásmu Letiště Pardubice zařízení Ministerstva obrany
- je situováno ve vzdušném prostoru k ochraně letového provozu na letištích a letadel letících na okruhu
- je zájmovým územím Ministerstva obrany z hlediska povolování vyjmenovaných druhů staveb

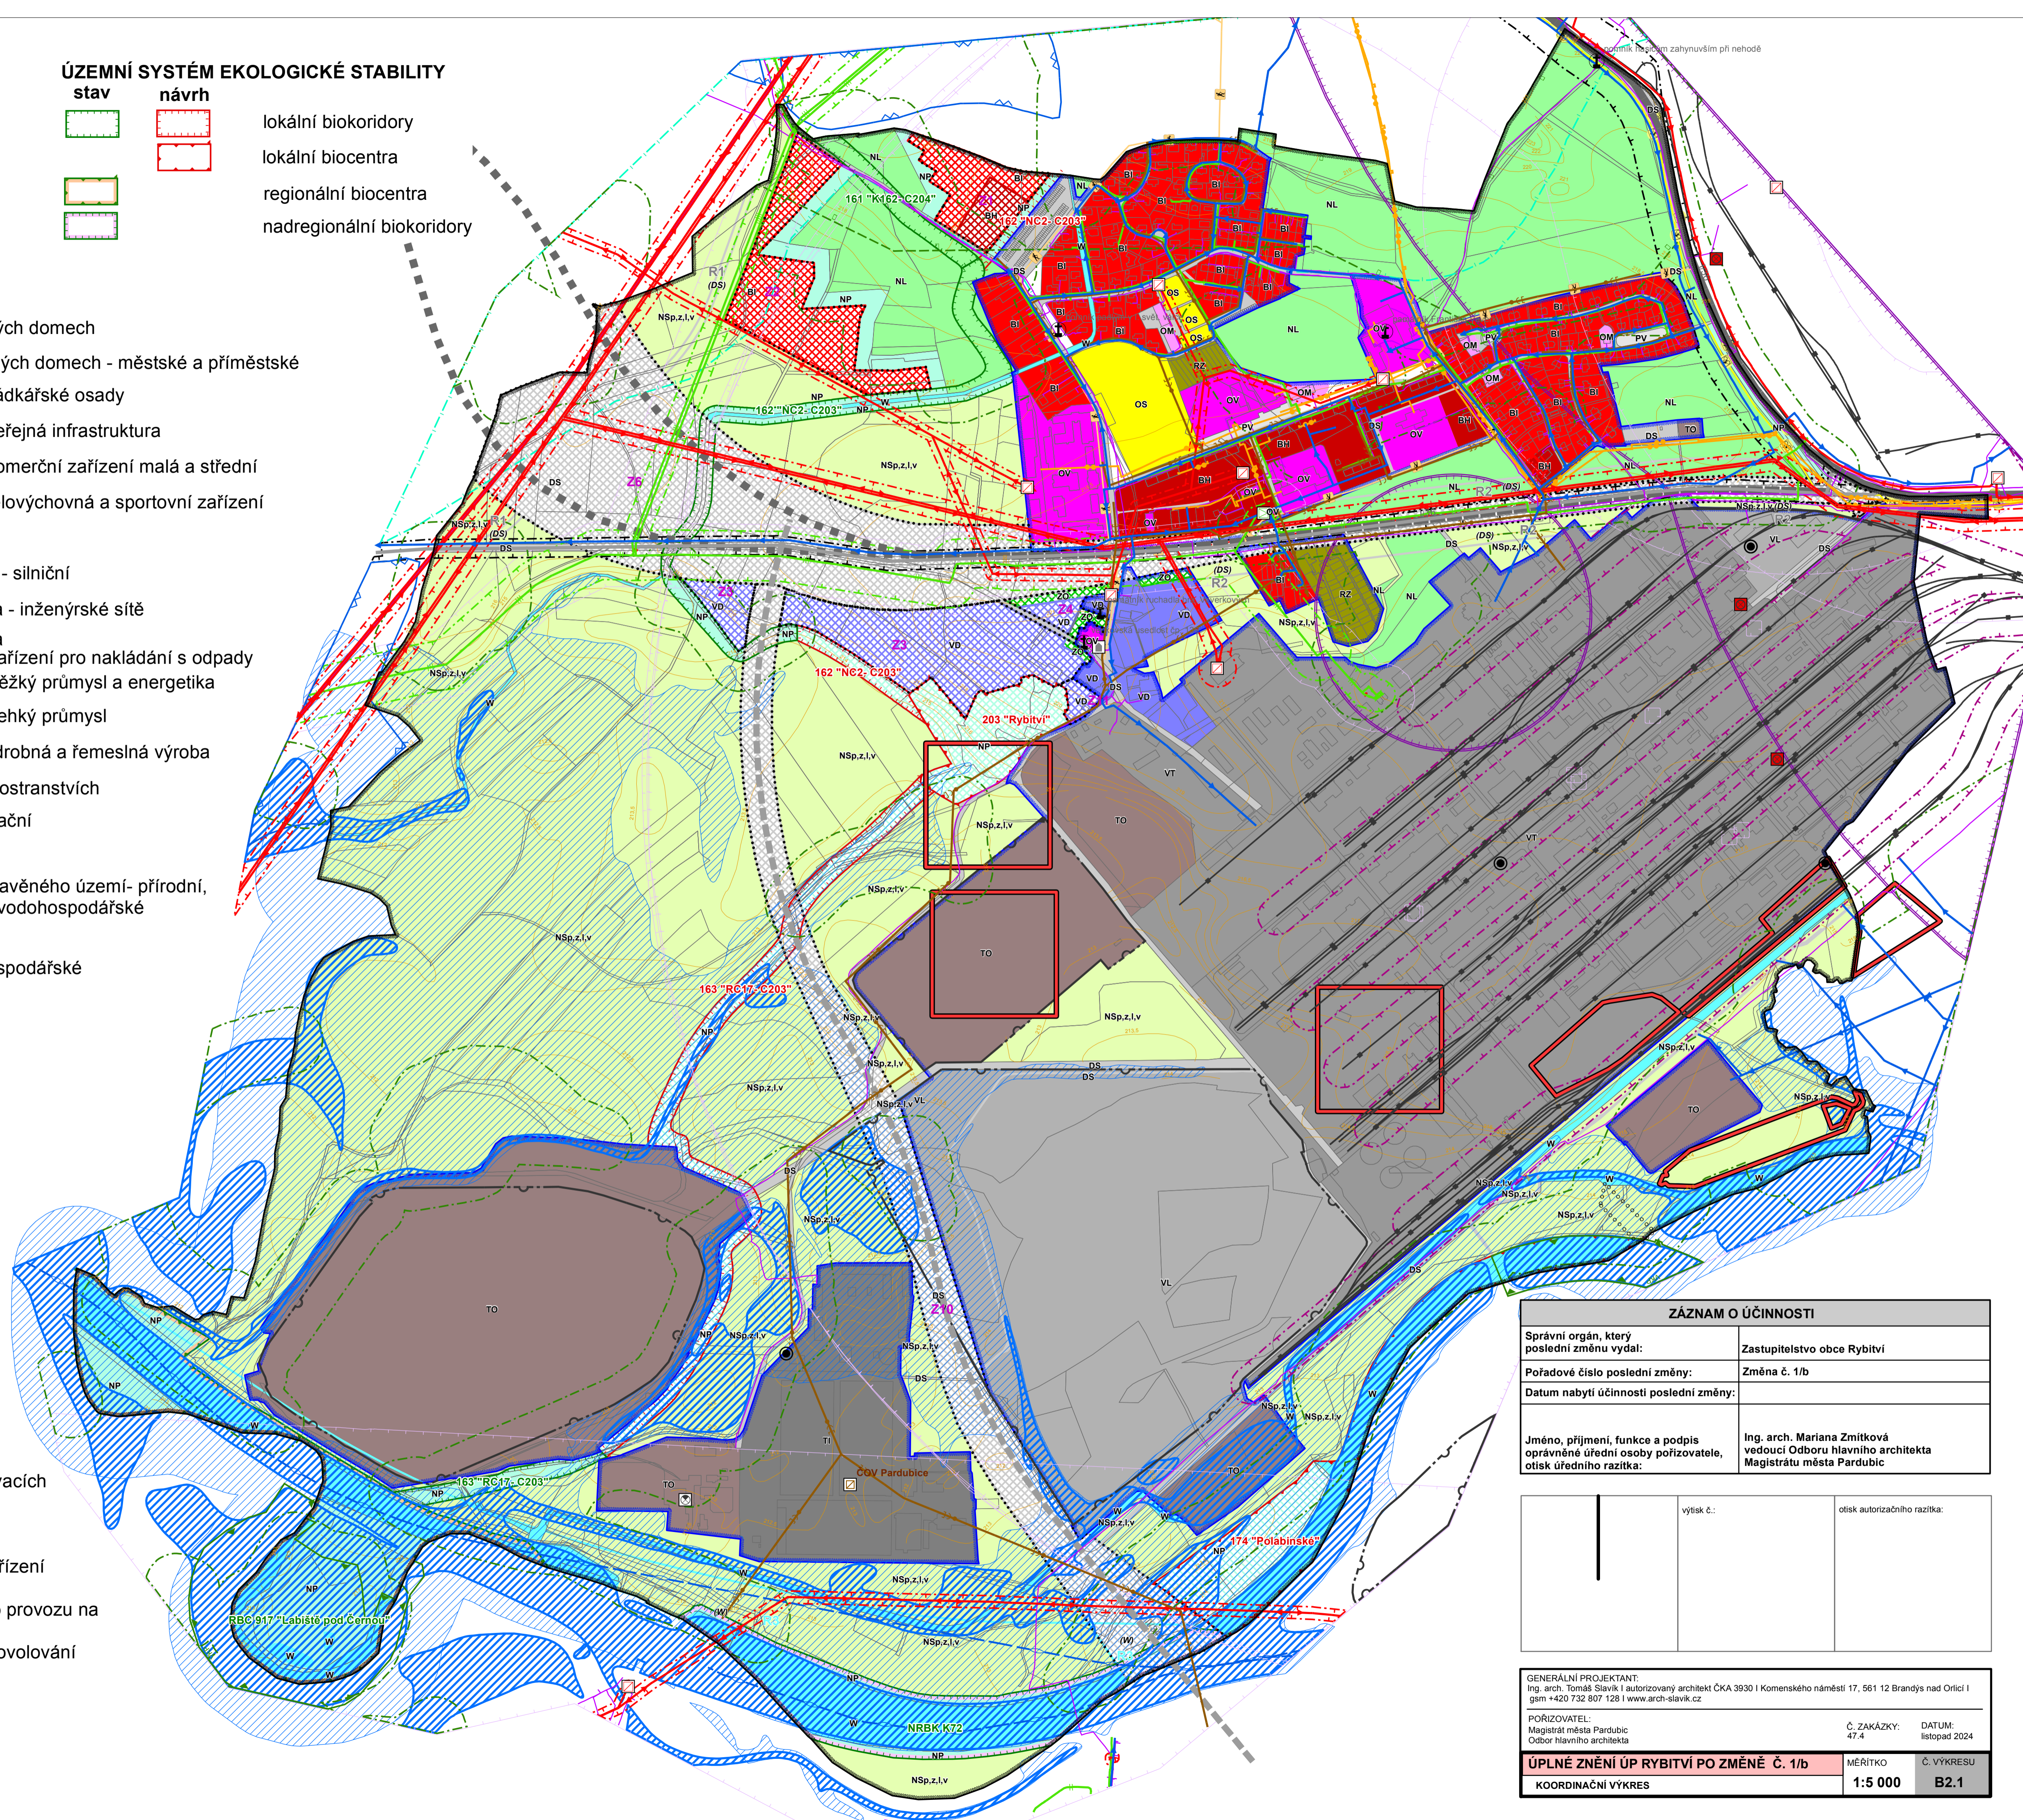

ZÁZNAM O ÚČINNOSTI		
Správní orgán, který poslední změnu vydal:	Zastupitelstvo obce Rybitví	
Pořadové číslo poslední změny:	Změna č. 1/b	
Datum nabytí účinnosti poslední změny:		
Jméno, příjmení, funkce a podpis oprávněné úřední osoby pořizovatele, otisk úředního razítka:	Ing. arch. Mariana Zmitková vedoucí Odboru hlavního architekta Magistrátu města Pardubice	
výtisk č.:	otisk autorizačního razítka:	
GENERÁLNÍ PROJEKTANT: Ing. arch. Tomáš Slavík   autorizovaný architekt ČKA 3930   Komenského náměstí 17, 561 12 Brandýs nad Orlicí I gsm +420 732 807 128   www.arch-slavik.cz		
POŘIZOVATEL: Magistrát města Pardubice Odbor hlavního architekta	Č. ZAKÁZKY: 47.4	DATUM: listopad 2024
<b>ÚPLNÉ ZNĚNÍ ÚP RYBITVÍ PO ZMĚNĚ Č. 1/b</b>	MĚRÍTKO 1:5 000	Č. VÝKRESU B2.1
KOORDINAČNÍ VÝKRES		