


ÚP RYBITVÍ HLAVNÍ VÝKRES - INŽENÝRSKÉ SÍTĚ ENERGETIKA, TELEKOMUNIKACE M 1 : 5000

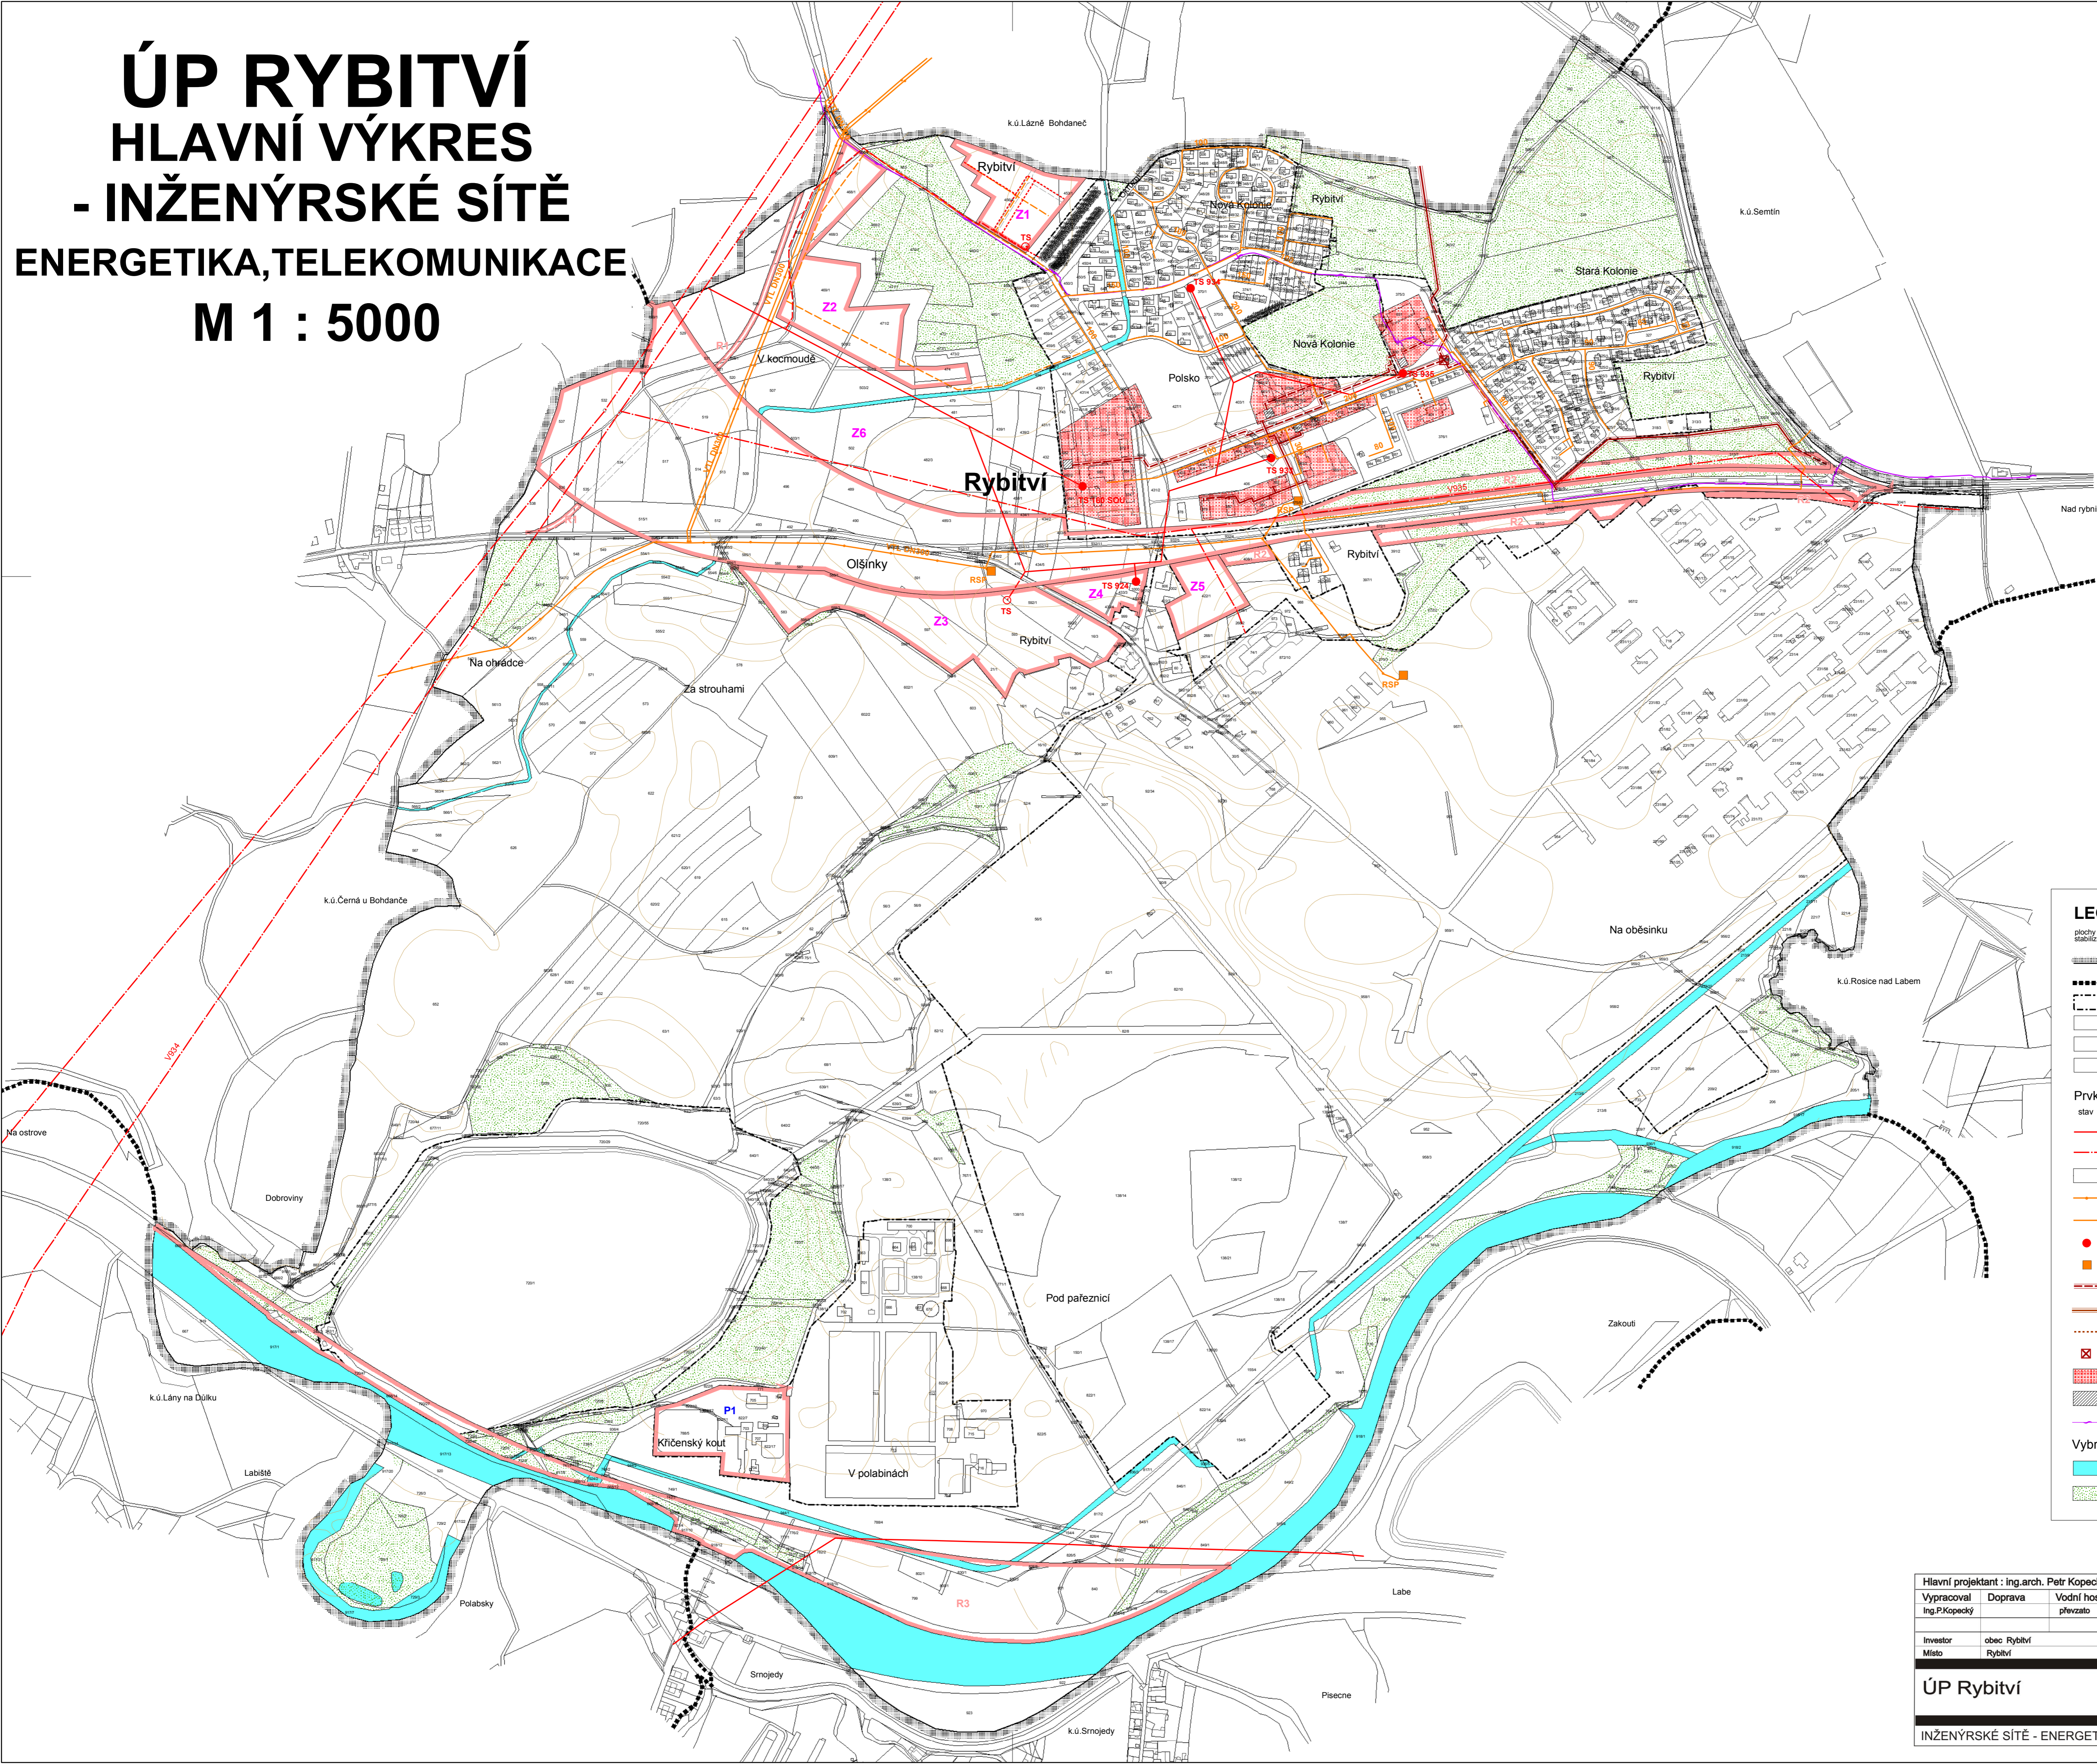

LEGENDA:

	plochy stabilizované		plochy změn		plochy rezerv
	hranice řešeného území - k. ú. Rybitví		hranice navazujících k. ú.		hranice zastavěného území k 1. 10. 2007
	Z1		zastavitelné plochy		P1
	P1		plochy přestavby		plochy územních rezerv

Prvky koncepce technické infrastruktury:

	stav		návrh
	trasa vrchního vedení VN 35kV		trasa vrchního vedení VN 110 kV
	trasa kabelového vedení 1 kV		trasa VTL plynovodu
	trasa STL plynovodu		trafostanice
	regulační stanice VTL/STL		horkovod IP Opatovice - podzemní
	horkovod IP Opatovice - potrubí nadzemní		sekundární rozvod horkovod.před.stanice
	regulační stanice horkovodu		topný okrsek horkovod.předávací stanice
	horkovodní předávací stanice		trasa telekomunikačního vedení-dálkový kabel

Vybrané prvky fyzické geografie:

	vodní plochy a toky		plochy lesa
--	---------------------	--	-------------

DIGITÁLNÍ ZPRACOVÁNÍ A TISK

Hlavní projektant : ing.arch. Petr Kopecký					
Vypracoval	Doprava	Vodní hosp.	Elektrorozvody	Plynovody	ZPF
Ing.P.Kopecký		převzato	Ing.Koza	převzato	Ing.P.Kopecký
ÚSES					
Ing.Baladová					
Investor	obec Rybitví				
Místo	Rybitví				
ÚP Rybitví					
INŽENÝRSKÉ SÍTĚ - ENERGETIKA, TELEKOMUNIKACE				Formát	A1
				Mřítko	1 : 5 000
				Stupeň	ÚPD
				Datum	04/2010
				Zak. číslo	2/088/06
				Část	



A2.3a