

obecní dům Rybitví



Obecní dům Rybitví

- revitalizace obvodového pláště budovy
- stavební úpravy spojené s novou funkcí obecního sálu s kapacitou 80 míst
- přístavba kavárny jako variantní prostory zázemí obecního sálu
- návrh úprav interieru spojený s novou lokací vstupu do budovy
- prostorová a funkční návaznost na úpravy parteru *obecního rynku*

03 2019

Ing.arch Karel Schmied ml.







obecní dům Rybitví

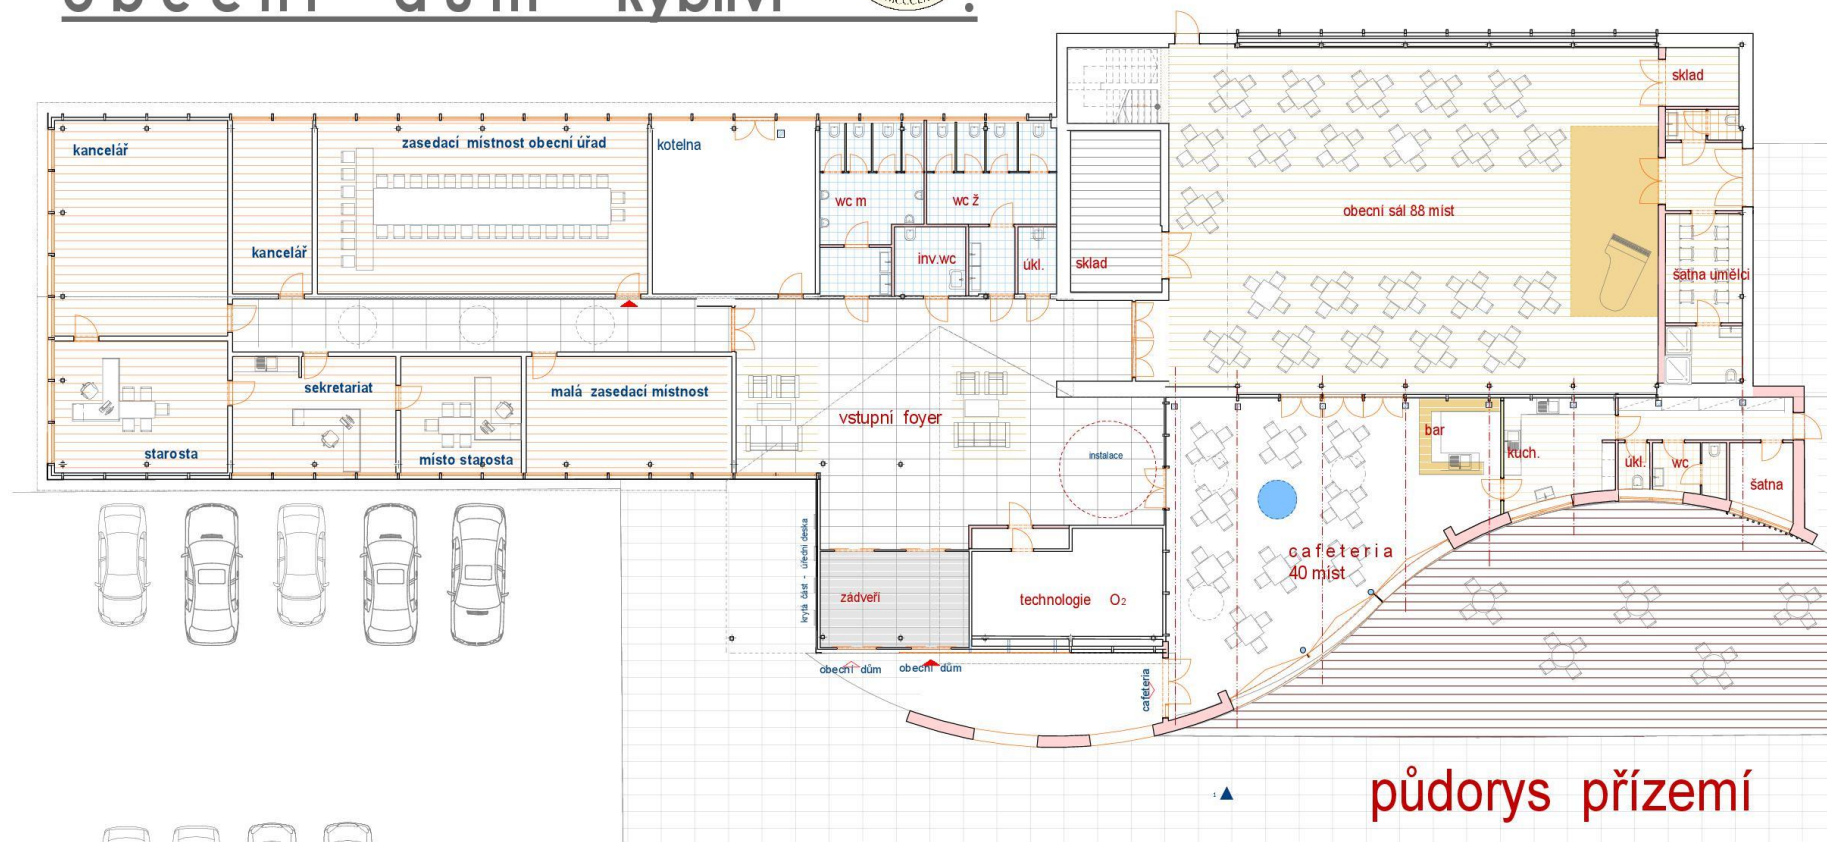

půdorys přízemí

obecní dům Rybitví

